



NR L.1.4

LOK. USŁUGOWY | PIĘTRO: 0


1	POKÓJ Z ANEKSEM	23,89 m ²
2	ŁAZIENKA	3,26 m ²
3	SYPIALNIA	10,91 m ²
POW. UŻYTKOWA		38,06 m²
4	OGRÓDEK	28,30 m ²



BIURO SPRZEDAŻY:

+48 6666 222 07

sprzedaz@zamoyskiego31.pl

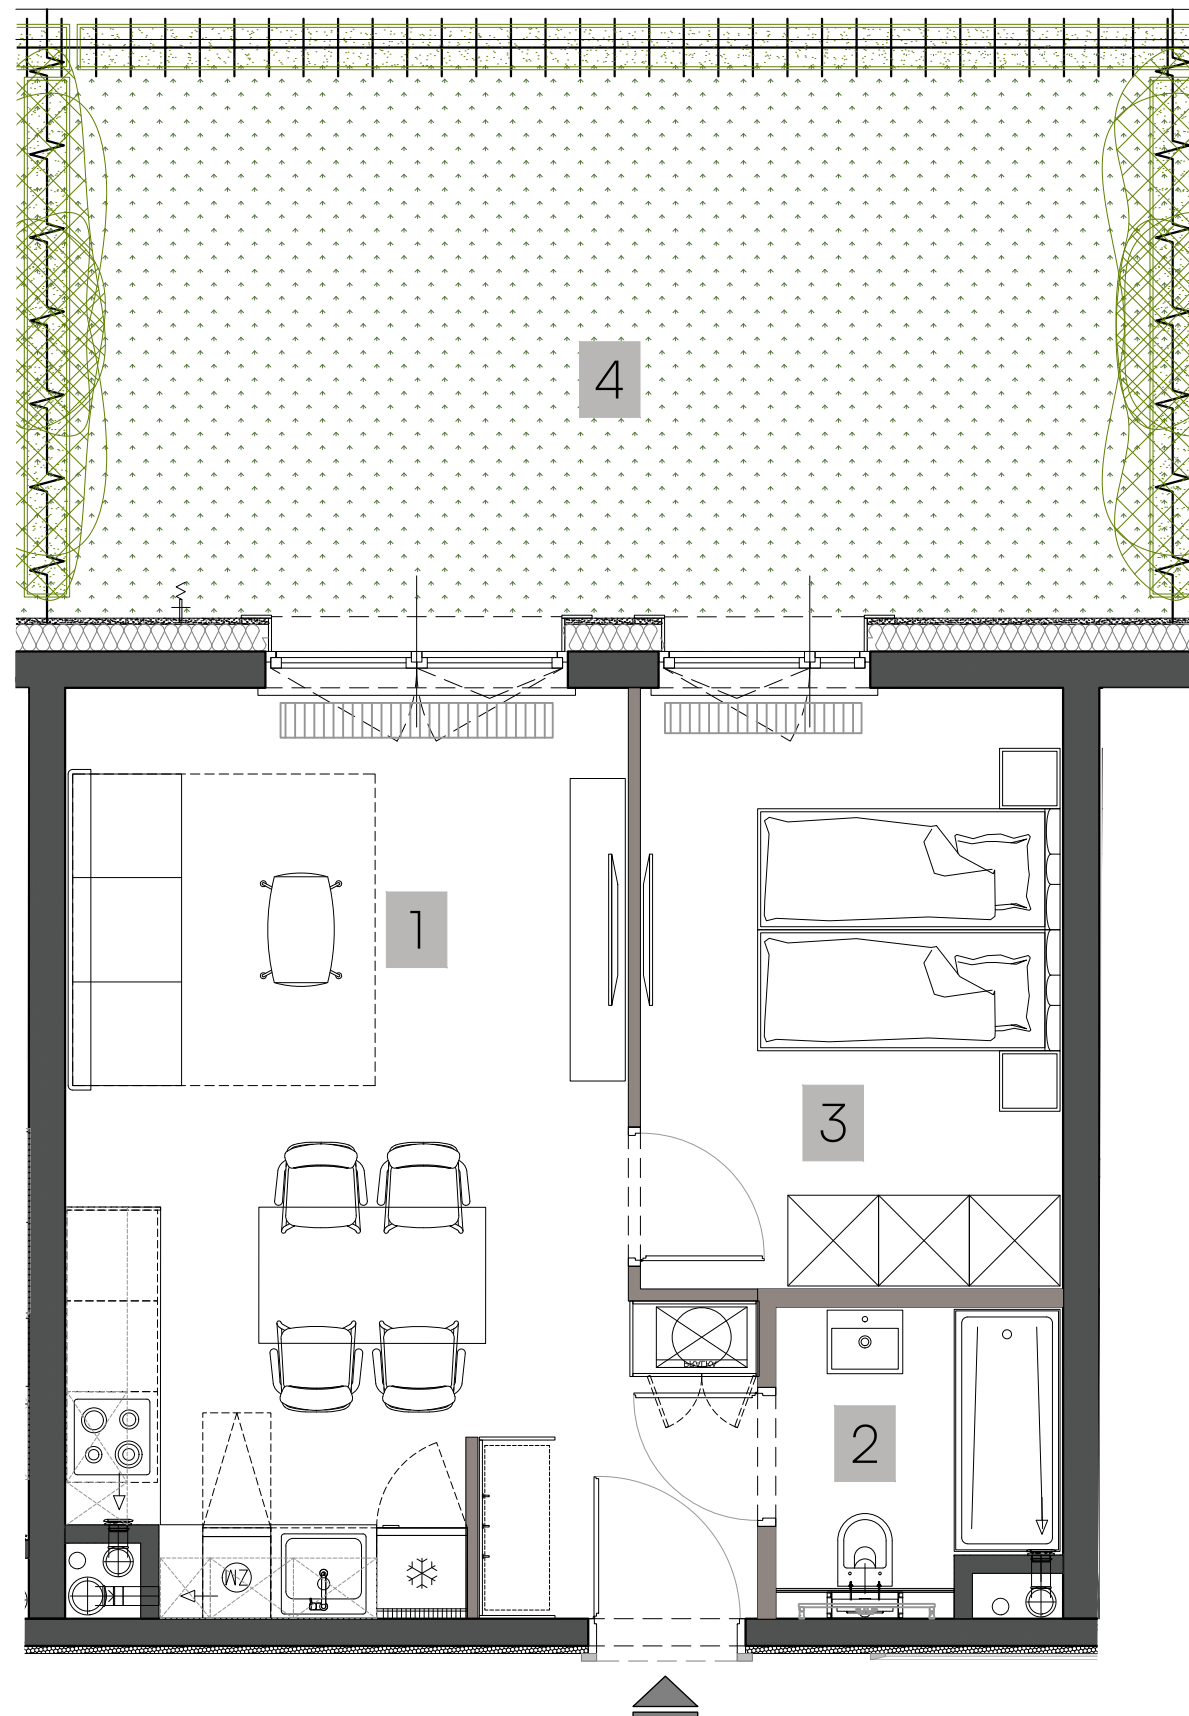

ściany stałe, bez możliwości modyfikacji
ściany z możliwością modyfikacji

