

NR L.1.6

LOK. USŁUGOWY | PIĘTRO: 0

1	POKÓJ Z ANEKSEM	22,49 m ²
2	ŁAZIENKA	3,26 m ²
3	SYPIALNIA	9,28 m ²

POW. UŻYTKOWA **35,03 m²**


4	OGRÓDEK	19,25 m ²
---	---------	----------------------



BIURO SPRZEDAŻY:

+48 6666 222 07

sprzedaz@zamoyskiego31.pl

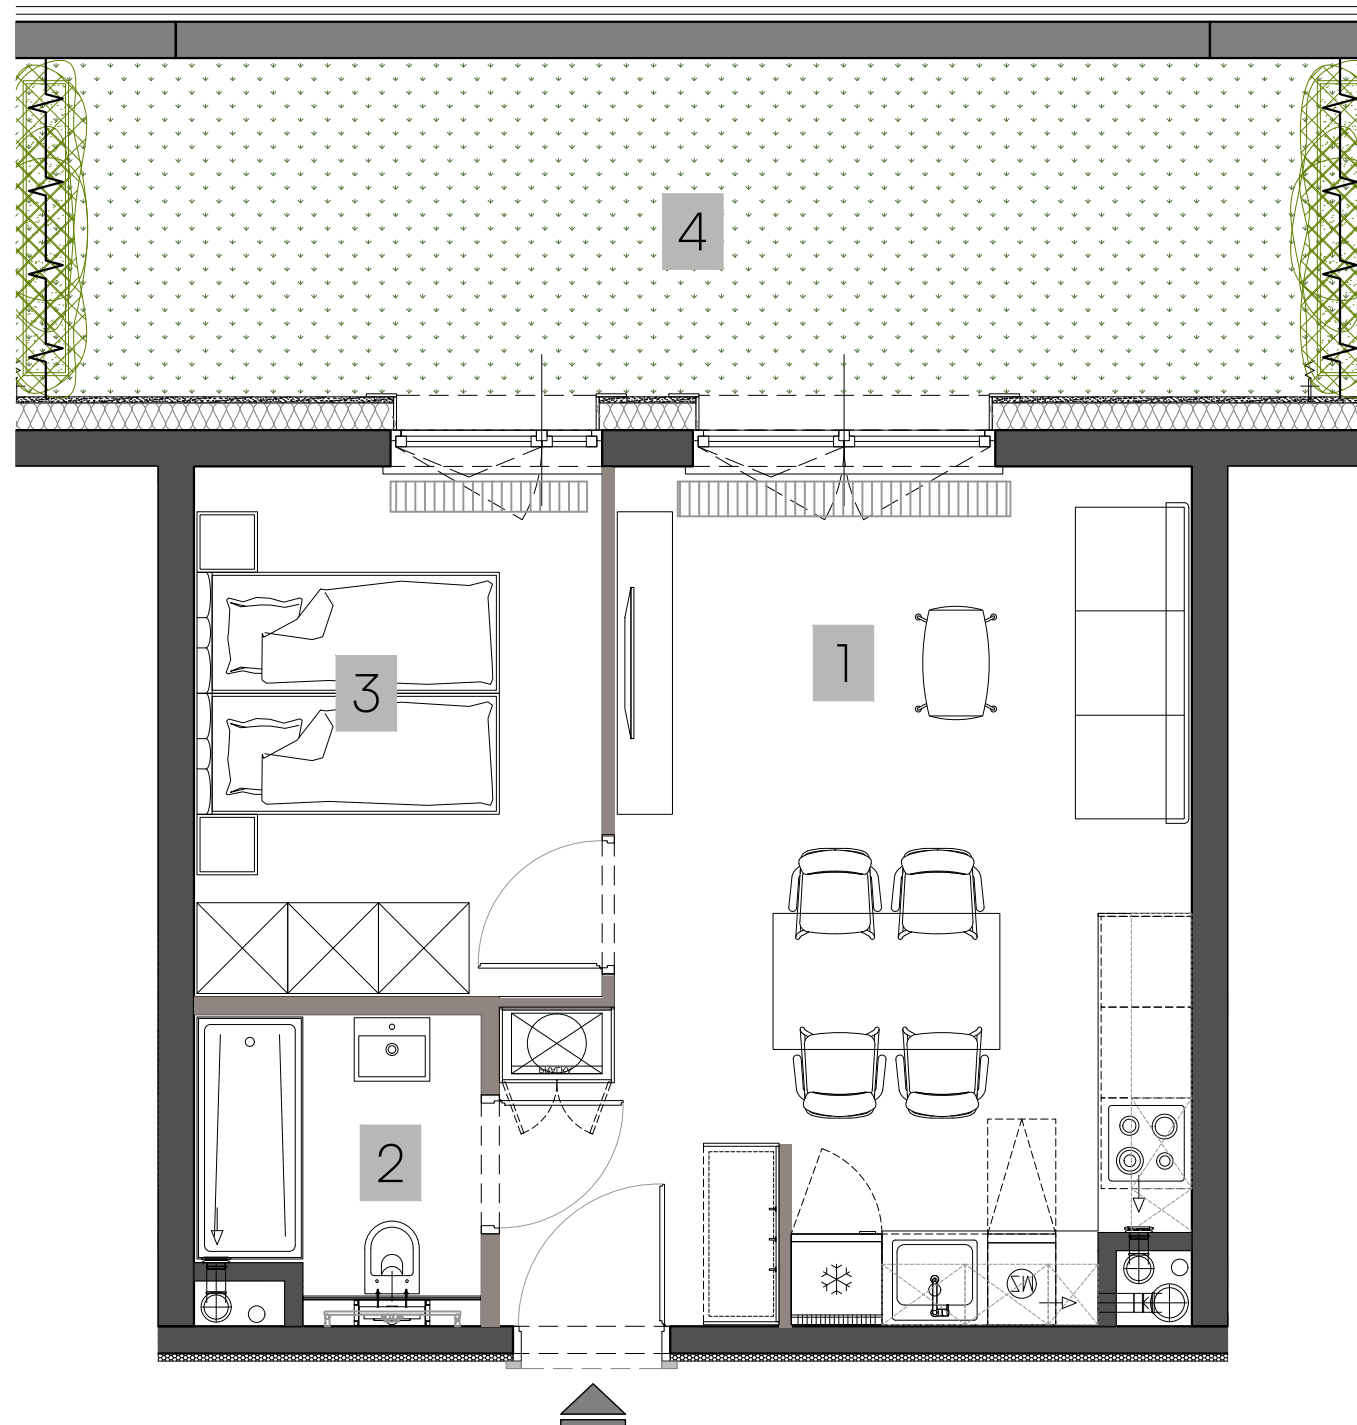

ściany stałe, bez możliwości modyfikacji
ściany z możliwością modyfikacji

