


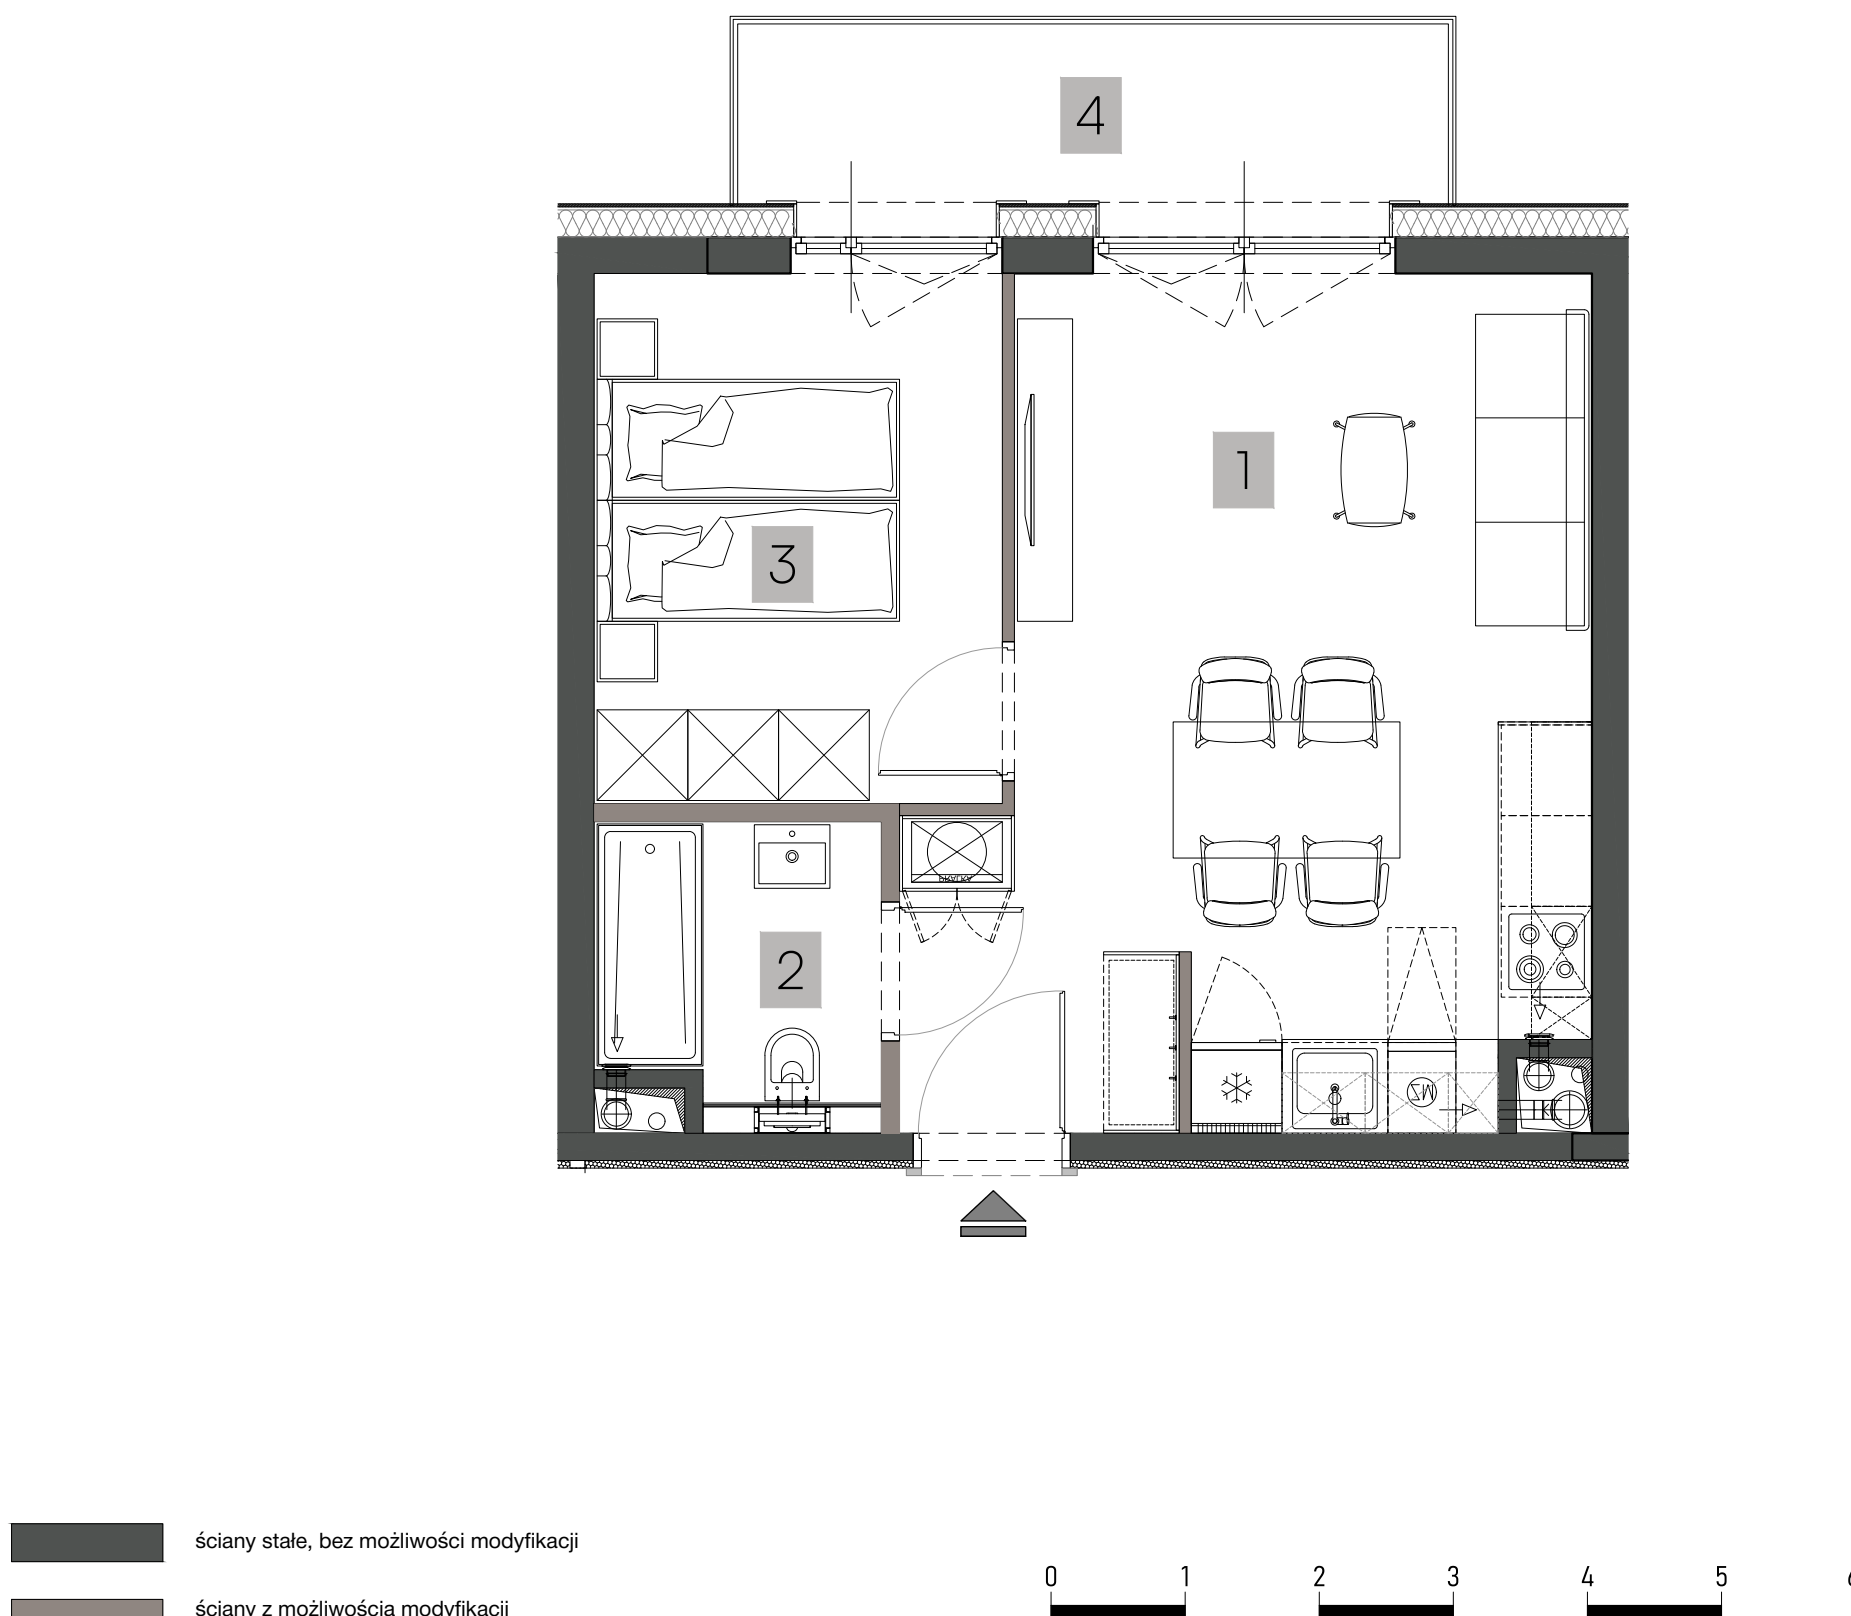

NR L.2.8

LOK. USŁUGOWY | PIĘTRO: 1

1	POKÓJ Z ANEKSEM	22,49 m ²
2	ŁAZIENKA	3,26 m ²
3	SYPIALNIA	9,28 m ²
POW. UŻYTKOWA		35,03 m²
4	BALKON	5,60 m ²



BIURO SPRZEDAŻY:
+48 6666 222 07
sprzedaz@zamoyskiego31.pl