





NR L.3.5

LOK. USŁUGOWY | PIĘTRO: 2

1	POKÓJ Z ANEKSEM	33,52 m ²
2	ŁAZIENKA	3,52 m ²
3	SYPIALNIA	7,47 m ²
4	SYPIALNIA	7,76 m ²

POW. UŻYTKOWA 52,27 m²

POW. PODŁOGI 61,43 m²

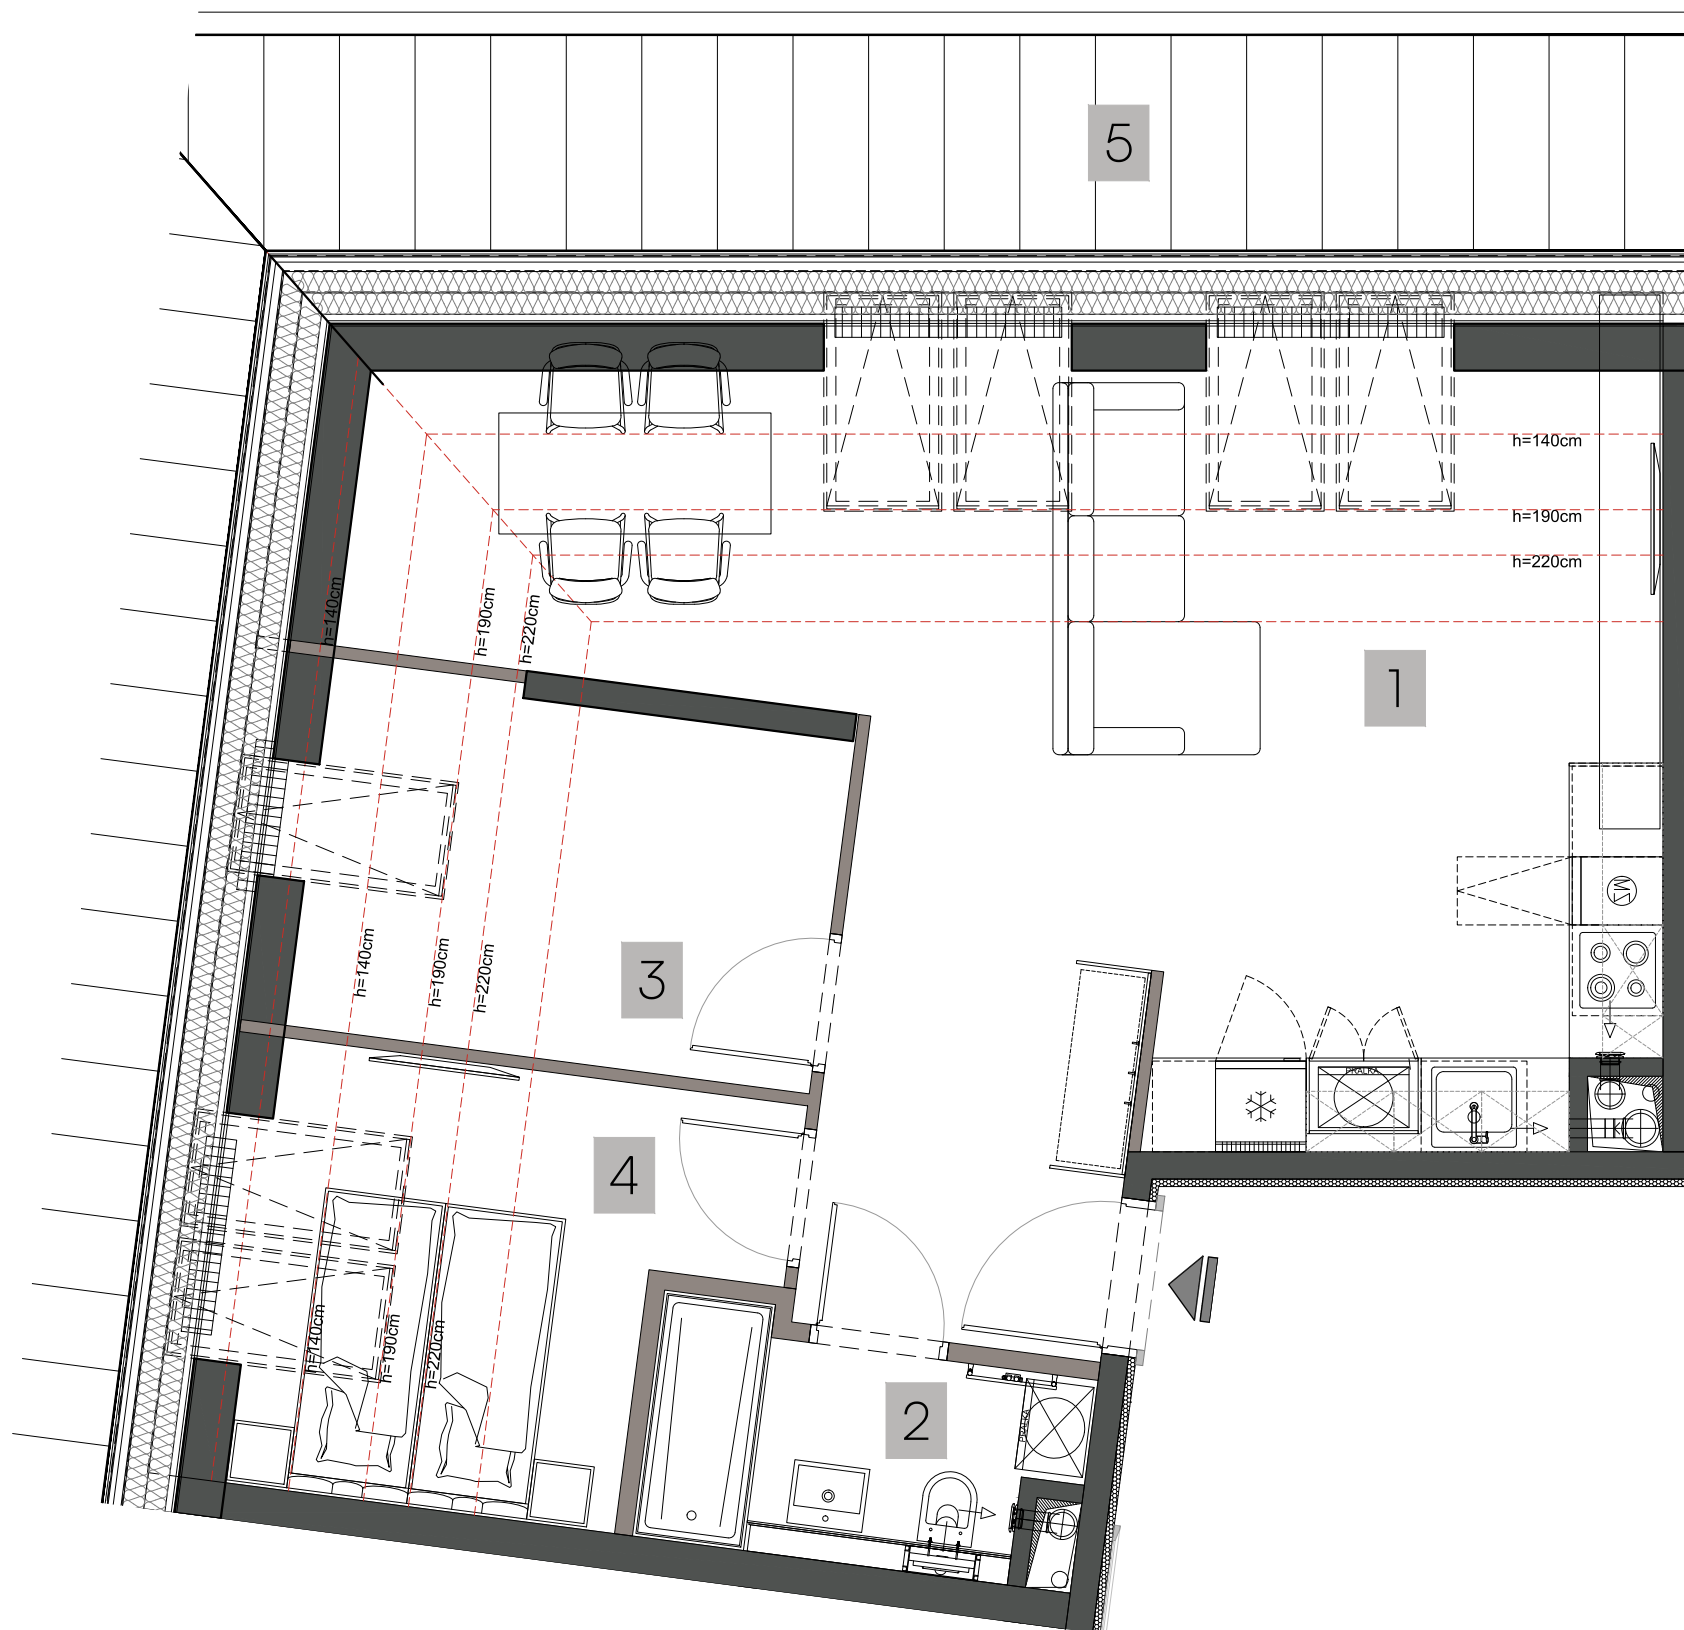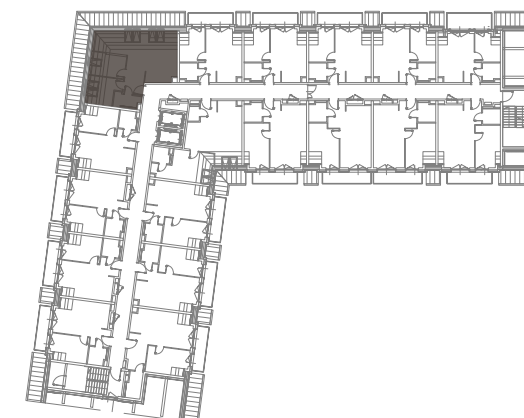

ściany stałe, bez możliwości modyfikacji
ściany z możliwością modyfikacji



BIURO SPRZEDAŻY:
+48 6666 222 07
sprzedaz@zamoyskiego31.pl