


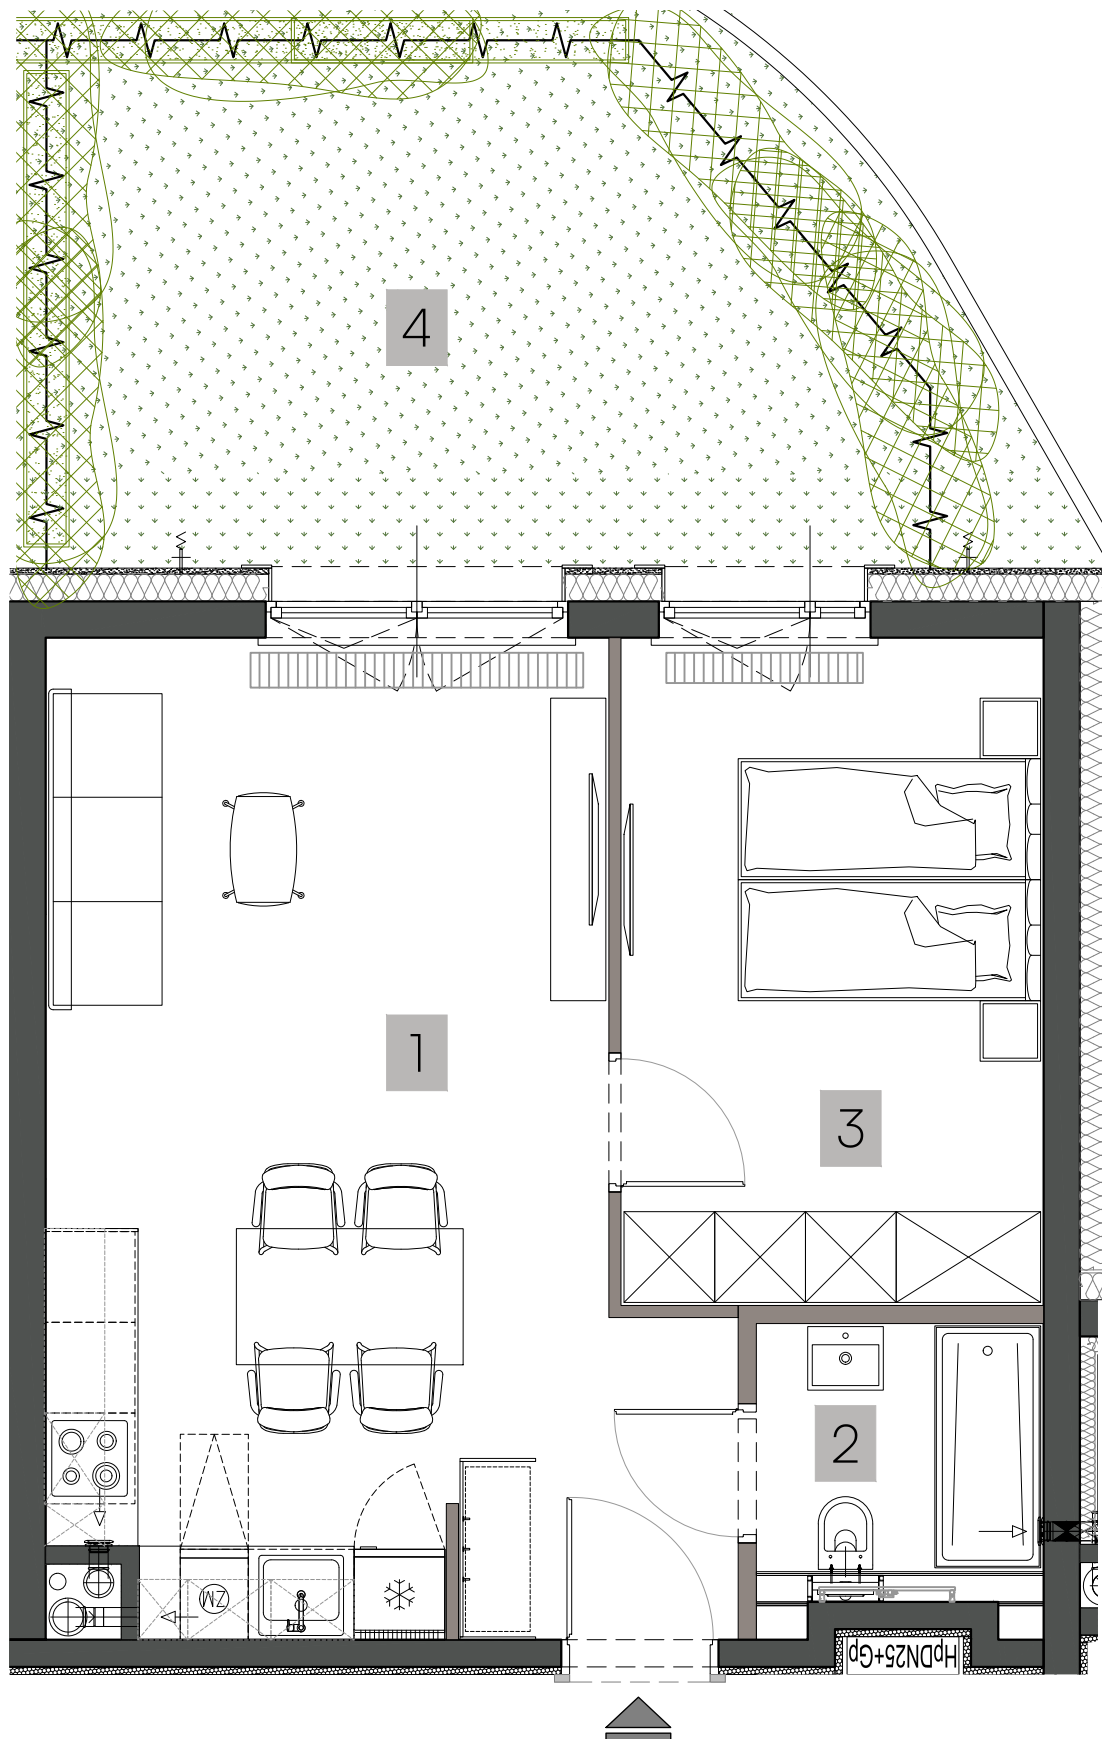

NR M.1.1

LOK. MIESZKALNY | PIĘTRO: 0

1	POKÓJ Z ANEKSEM	25,68 m ²
2	ŁAZIENKA	3,01 m ²
3	SYPIALNIA	12,21 m ²

POW. UŻYTKOWA 40,81 m²

4	OGRÓDEK	18,25 m ²
---	---------	----------------------



ściany stałe, bez możliwości modyfikacji
ściany z możliwością modyfikacji



BIURO SPRZEDAŻY:
+48 6666 222 07
sprzedaz@zamoyskiego31.pl