



ZAMOYSKIEGO 31
Mountain Residence



NR M.1.6

LOK. MIESZKALNY | PIĘTRO: 0


1	POKÓJ Z ANEKSEM	27,02 m ²
2	ŁAZIENKA	3,64 m ²
3	SYPIALNIA	12,51 m ²
POW. UŻYTKOWA		43,17 m²
4	OGRÓDEK	18,00 m ²



BIURO SPRZEDAŻY:

+48 6666 222 07

sprzedaz@zamoyskiego31.pl

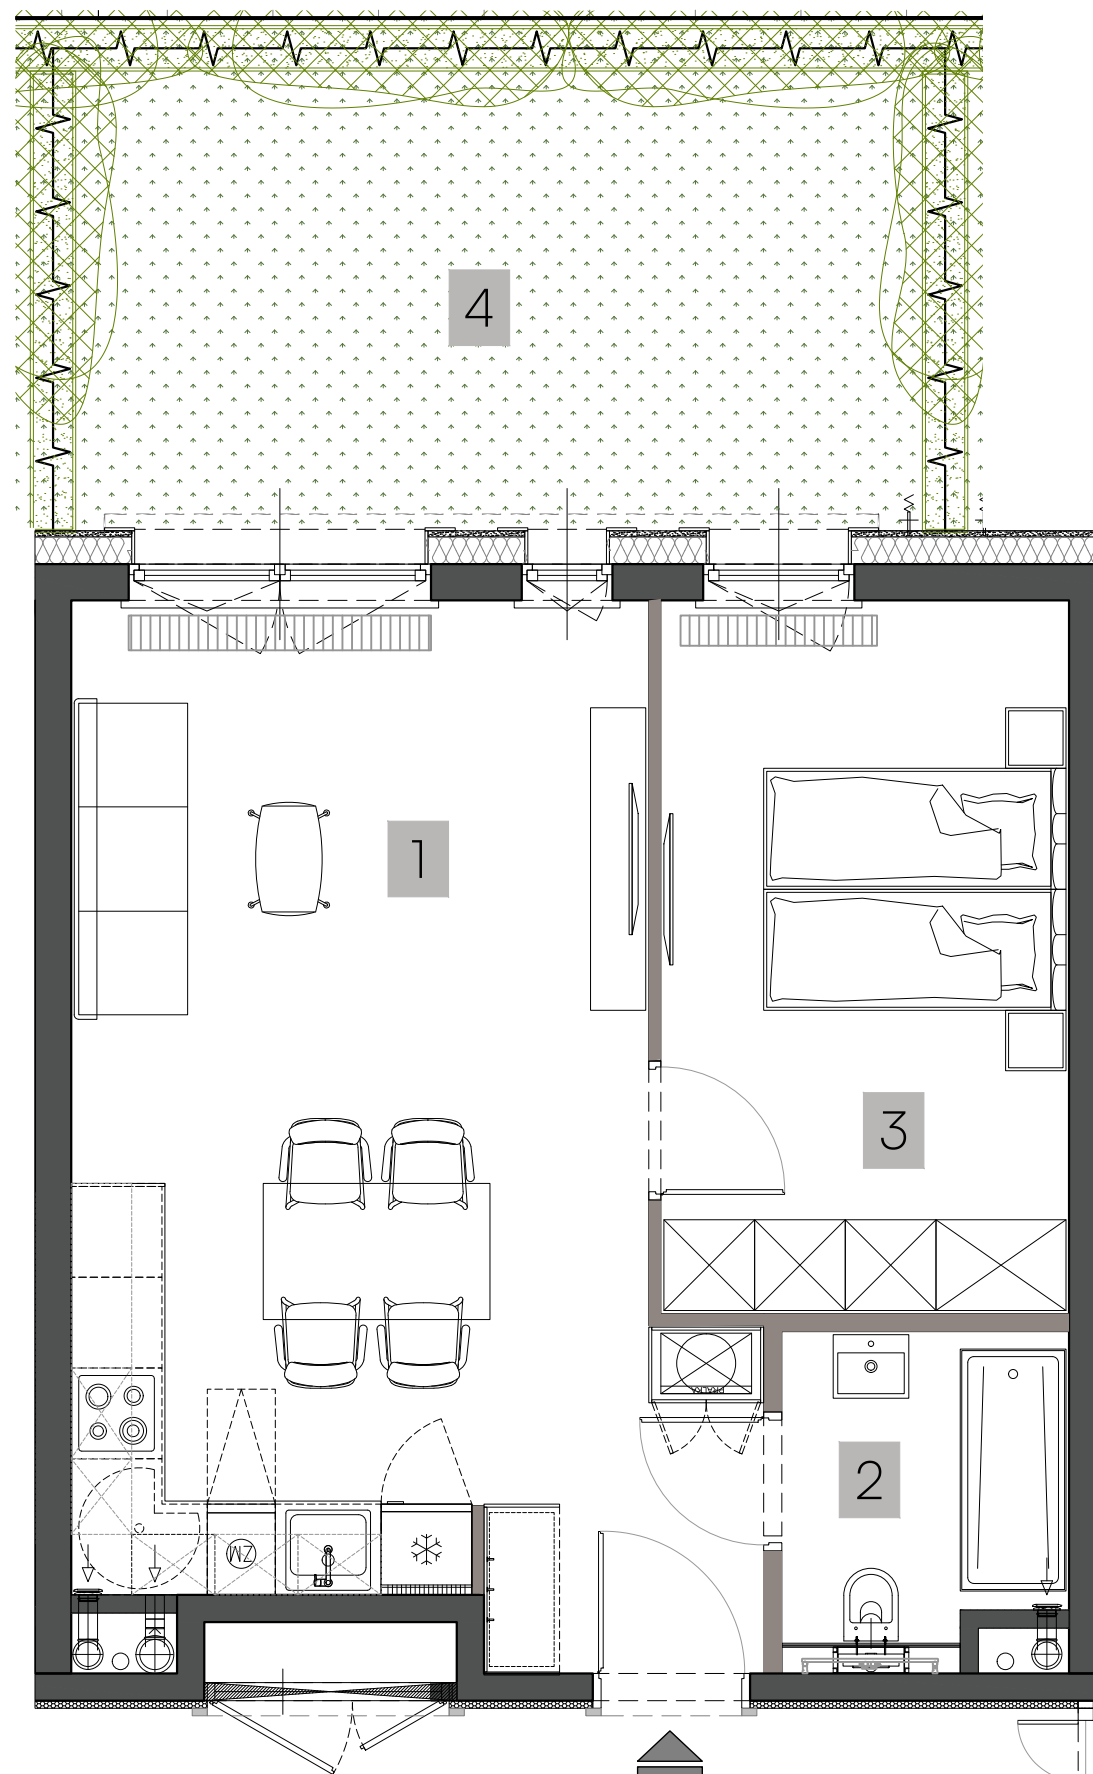

 ściany stałe, bez możliwości modyfikacji
 ściany z możliwością modyfikacji

