


NR M.1.7

LOK. MIESZKALNY | PIĘTRO: 0


1	POKÓJ Z ANEKSEM	26,03 m ²
2	ŁAZIENKA	5,61 m ²
3	SYPIALNIA	11,68 m ²
POW. UŻYTKOWA		43,32 m²
4	OGRÓDEK	18,90 m ²

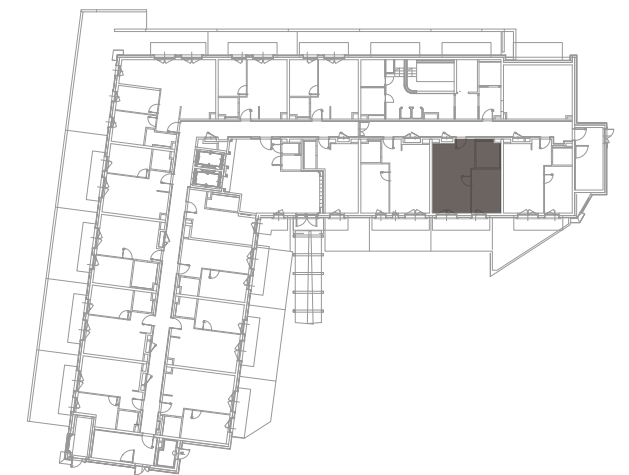

BIURO SPRZEDAŻY:

+48 6666 222 07

sprzedaz@zamoyskiego31.pl

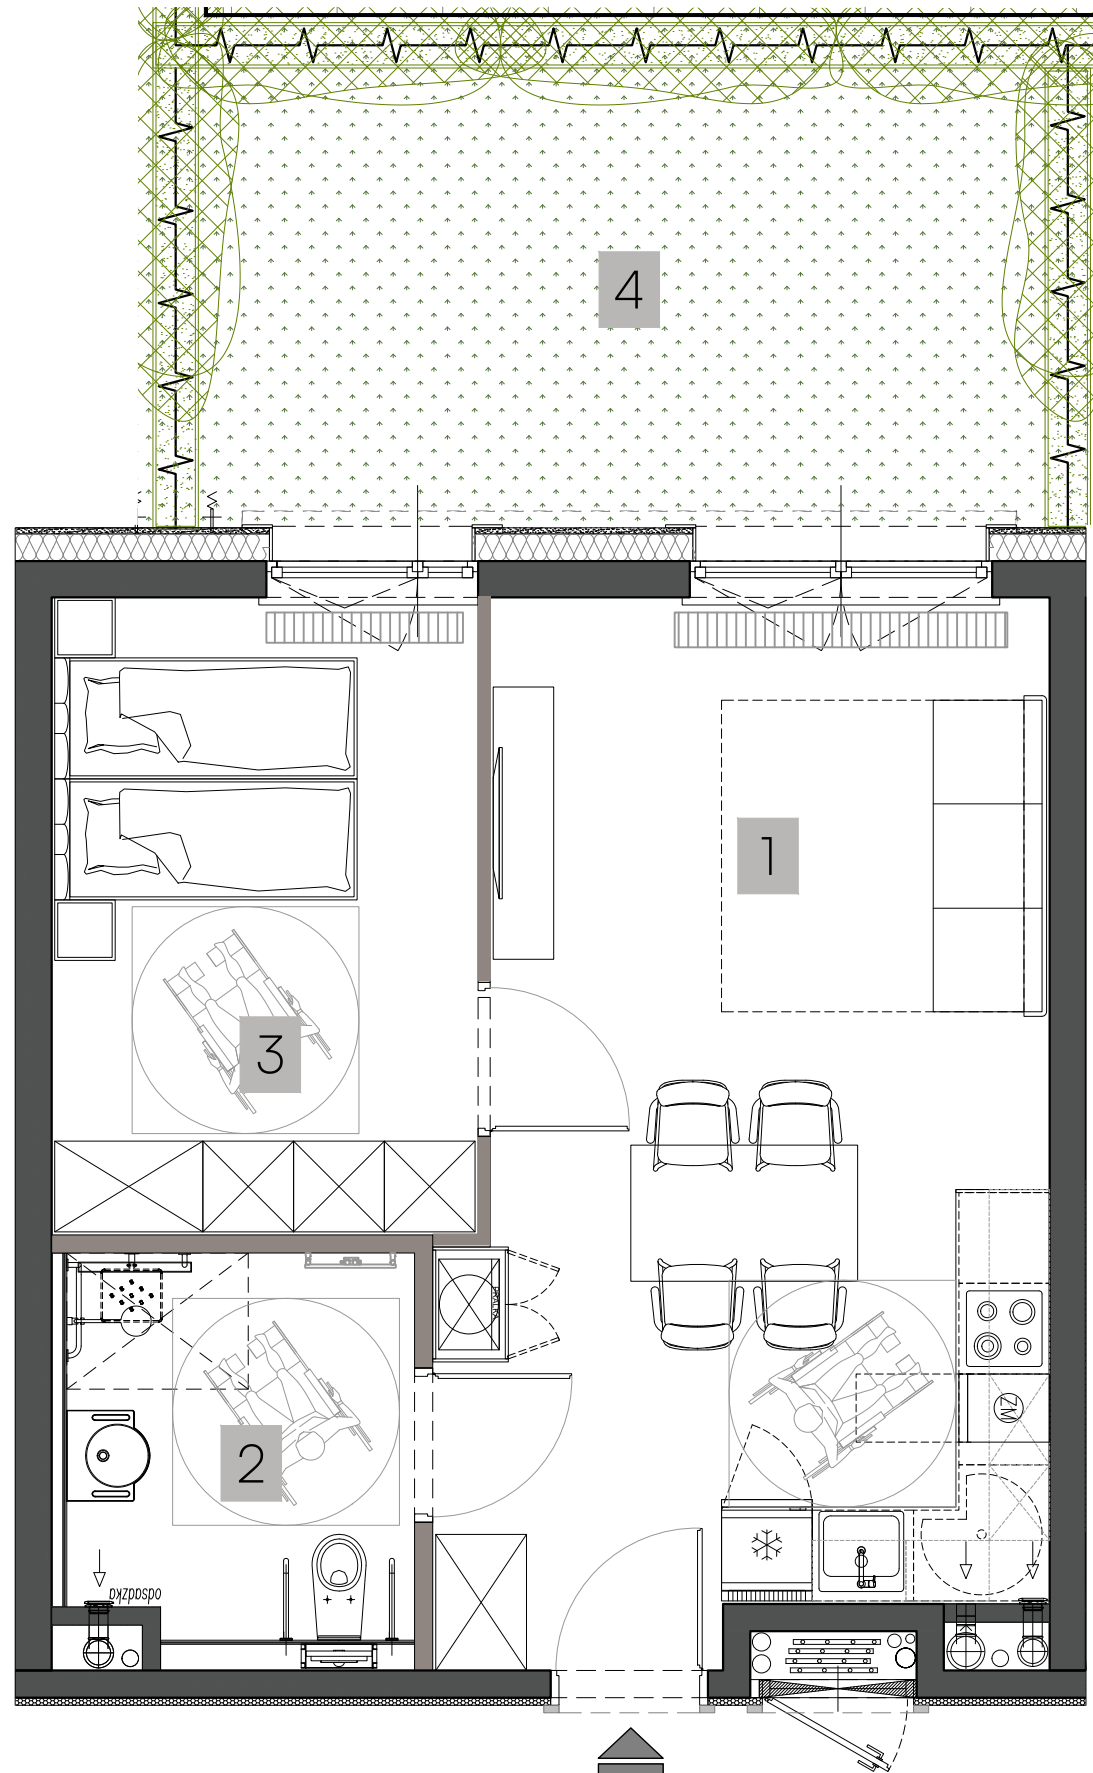

ściany stałe, bez możliwości modyfikacji
ściany z możliwością modyfikacji

