





ZAMOYSKIEGO 31  
*Mountain Residence*



# NR M.1.8

LOK. MIESZKALNY | PIĘTRO: 0

1	POKÓJ Z ANEKSEM	27,65 m <sup>2</sup>
2	ŁAZIENKA	2,98 m <sup>2</sup>
3	SYPIALNIA	11,72 m <sup>2</sup>
<b>POW. UŻYTKOWA</b>		<b>42,35 m<sup>2</sup></b>
4	OGRÓDEK	21,60 m <sup>2</sup>

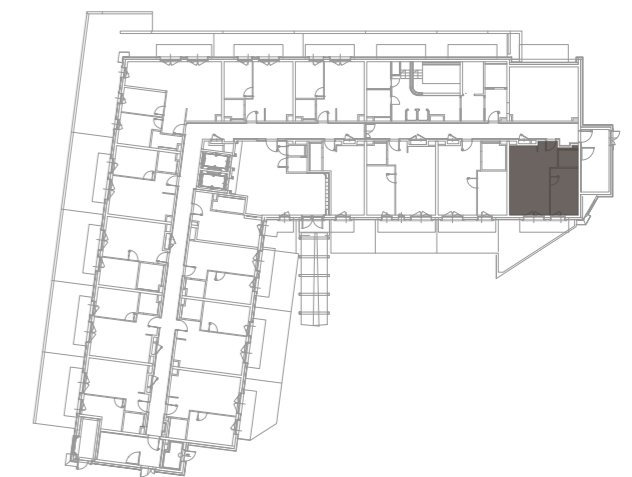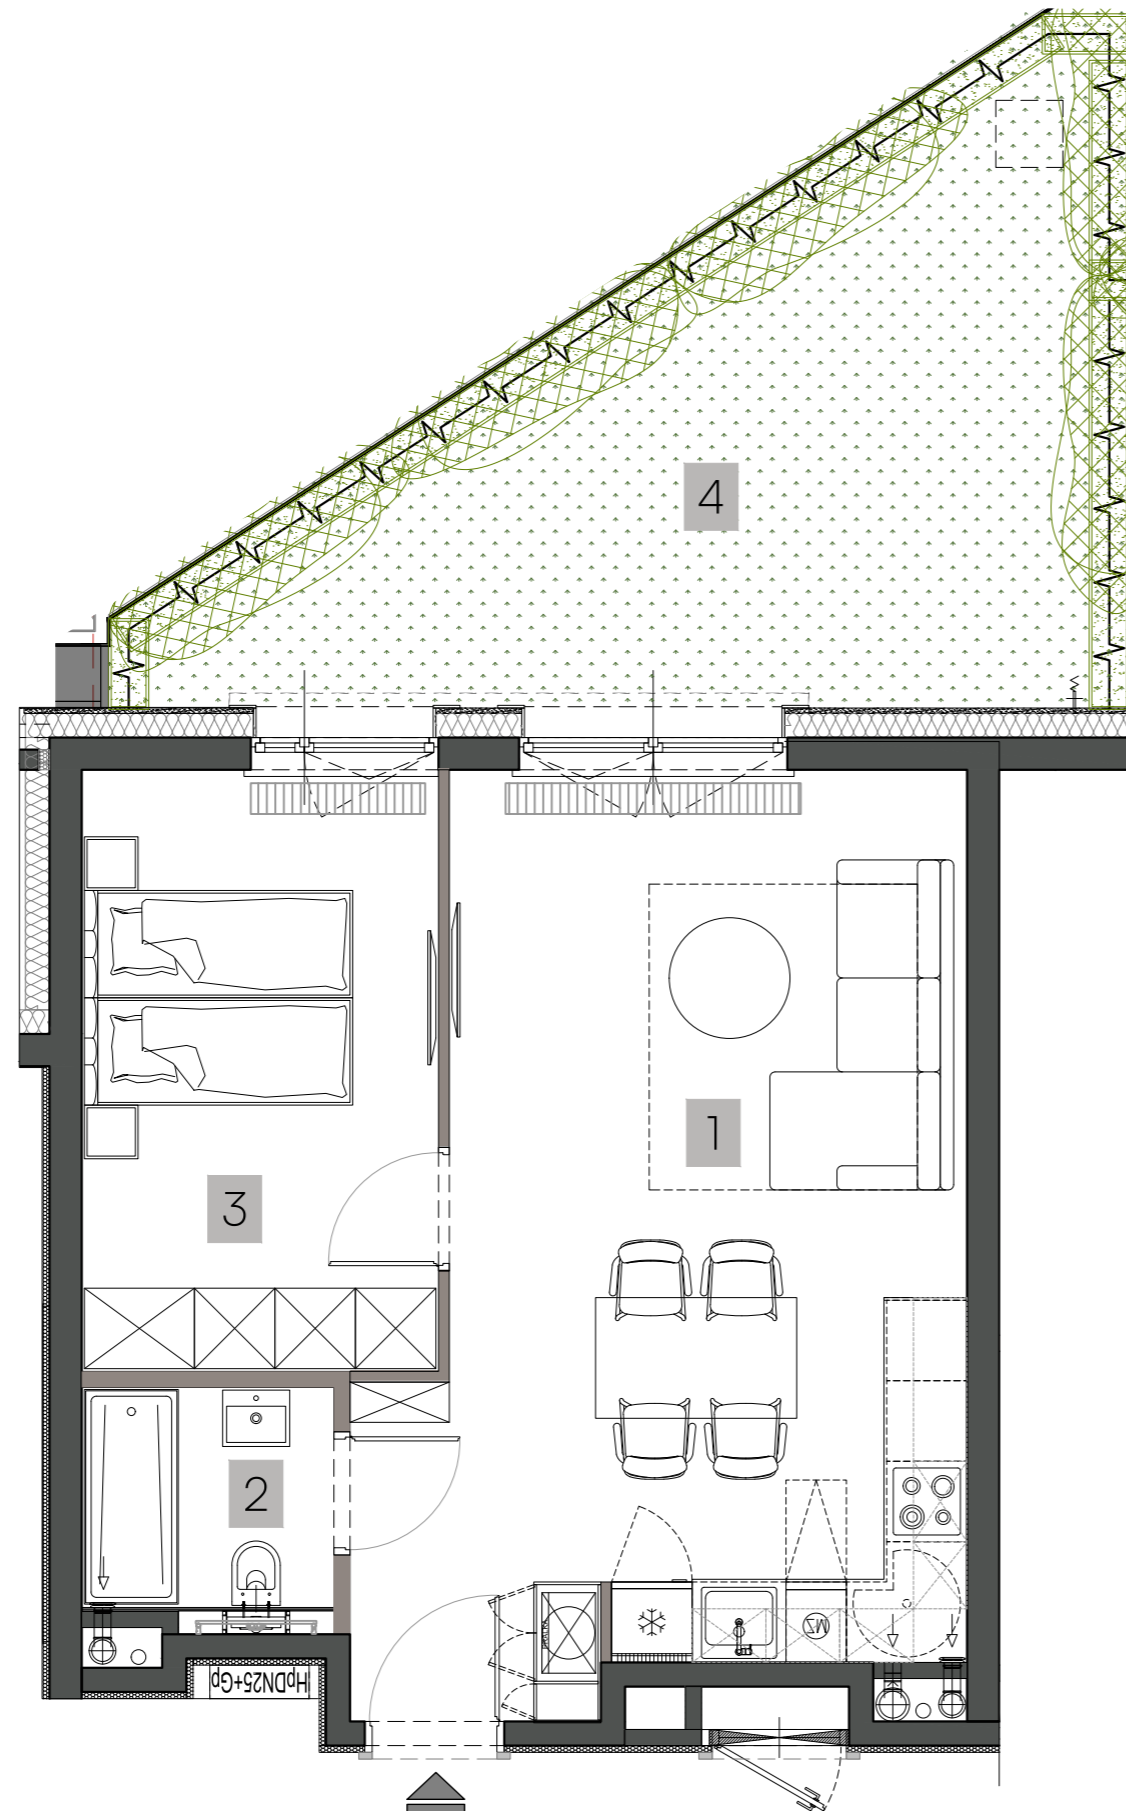

■ ściany stałe, bez możliwości modyfikacji  
■ ściany z możliwością modyfikacji



BIURO SPRZEDAŻY:

+48 6666 222 07

[sprzedaz@zamoyskiego31.pl](mailto:sprzedaz@zamoyskiego31.pl)