



NR M.2.1

LOK. MIESZKALNY | PIĘTRO: 1

1	PRZEDPOKÓJ	6,84 m ²
2	POKÓJ Z ANEKSEM	22,70 m ²
3	SYPIALNIA	12,21 m ²
4	ŁAZIENKA	4,14 m ²

POW. UŻYTKOWA 45,89 m²


5	BALKON	5,60 m ²
---	--------	---------------------



BIURO SPRZEDAŻY:

+48 6666 222 07

sprzedaz@zamoyskiego31.pl

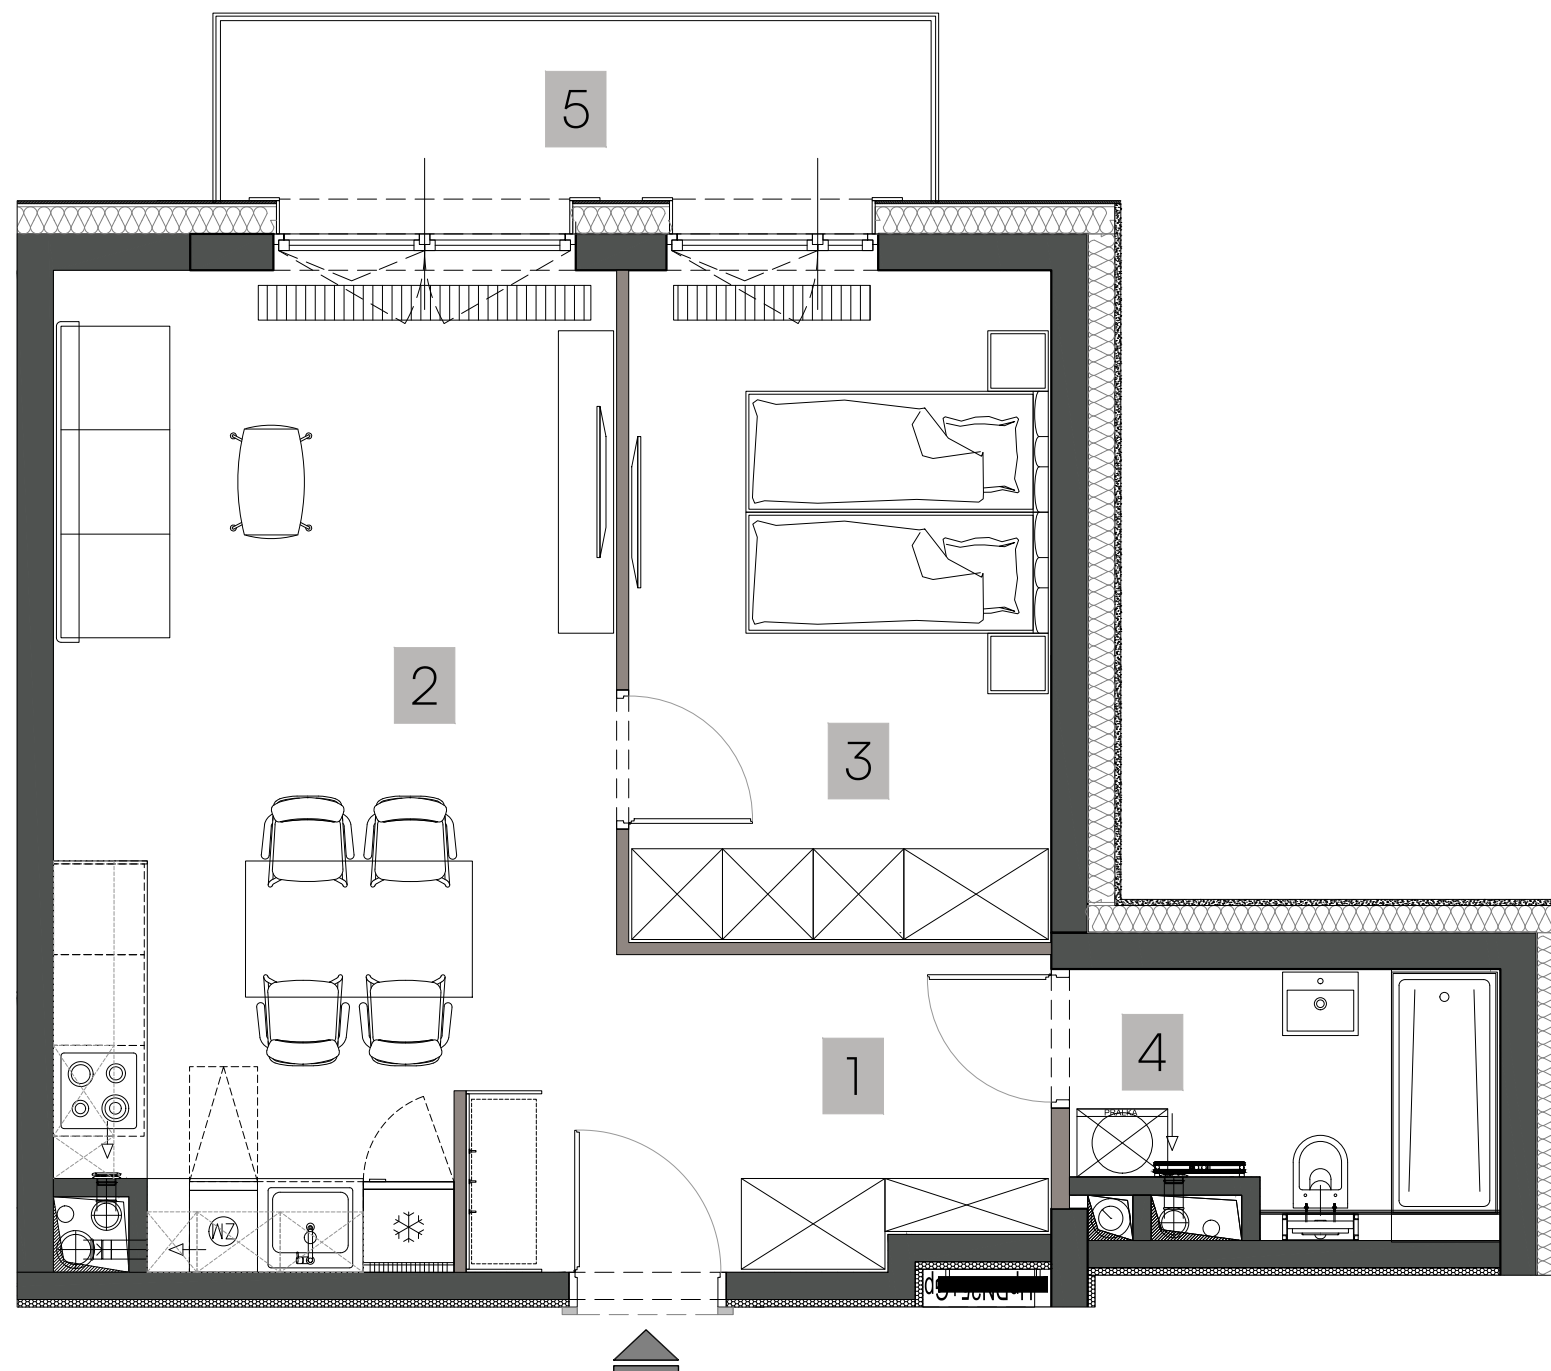

ściany stałe, bez możliwości modyfikacji
ściany z możliwością modyfikacji

