



NR M.2.4

LOK. MIESZKALNY | PIĘTRO: 1

1	POKÓJ Z ANEKSEM	32,21 m ²
2	ŁAZIENKA	1,67 m ²
3	SYPIALNIA	16,97 m ²
4	ŁAZIENKA	2,84 m ²

POW. UŻYTKOWA 53,79 m²


5	BALKON	3,62 m ²
---	--------	---------------------



BIURO SPRZEDAŻY:

+48 6666 222 07

sprzedaz@zamoyskiego31.pl

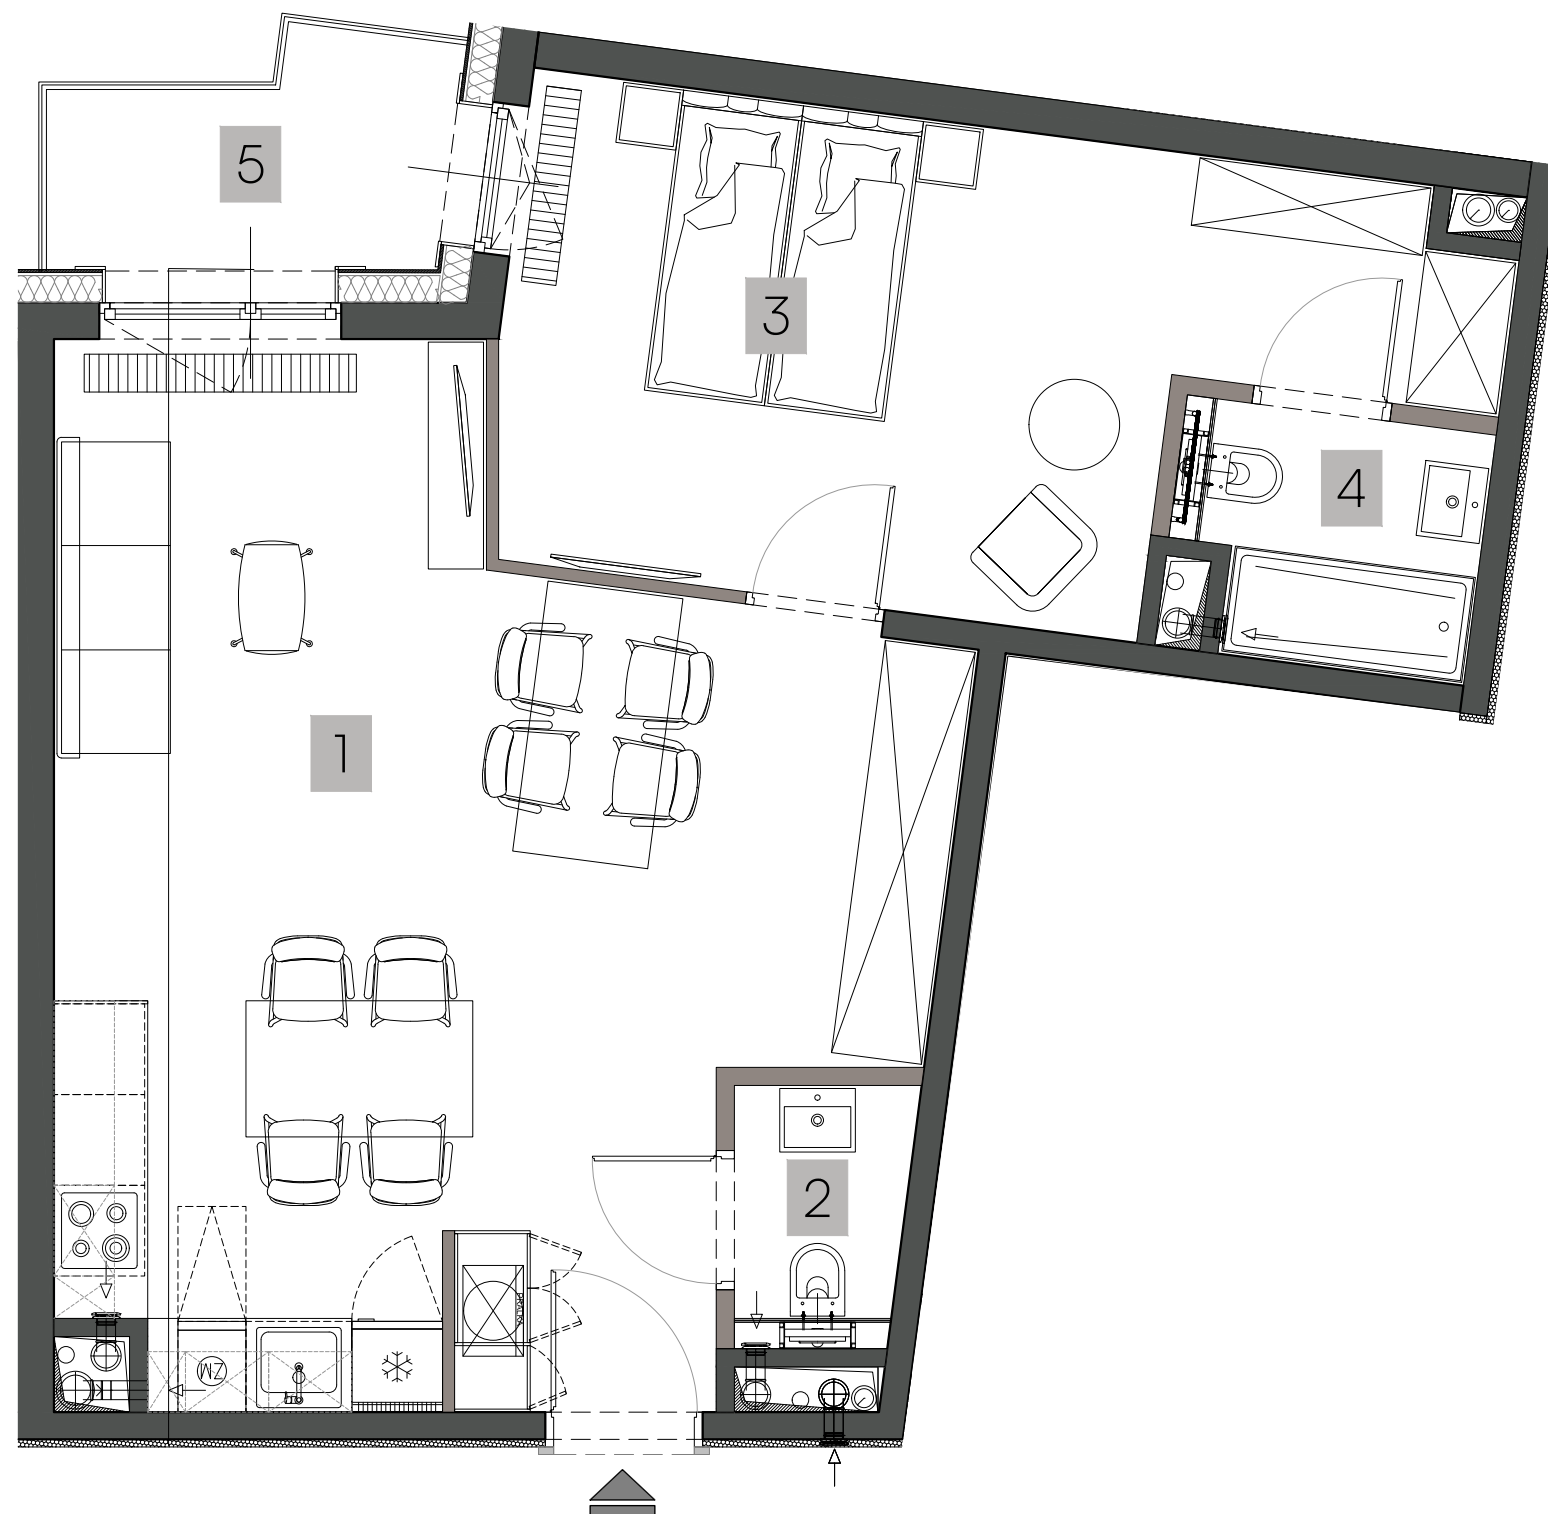

ściany stałe, bez możliwości modyfikacji
ściany z możliwością modyfikacji

