




NR M.2.5

LOK. MIESZKALNY | PIĘTRO: 1

1	POKÓJ Z ANEKSEM	27,43 m ²
2	ŁAZIENKA	3,64 m ²
3	SYPIALNIA	12,32 m ²

POW. UŻYTKOWA **43,39 m²**


4	BALKON	6,25 m ²
---	--------	---------------------

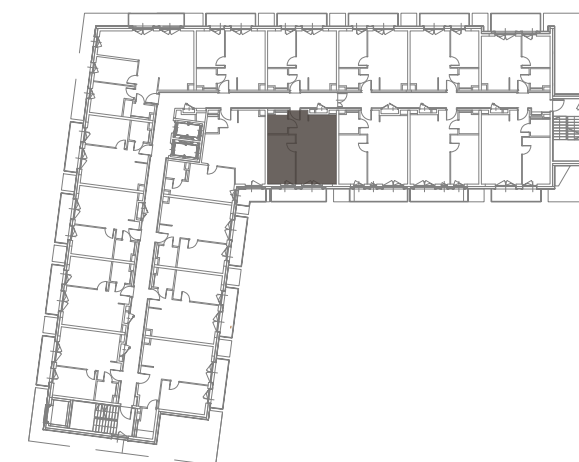

BIURO SPRZEDAŻY:

+48 6666 222 07

sprzedaz@zamoyskiego31.pl

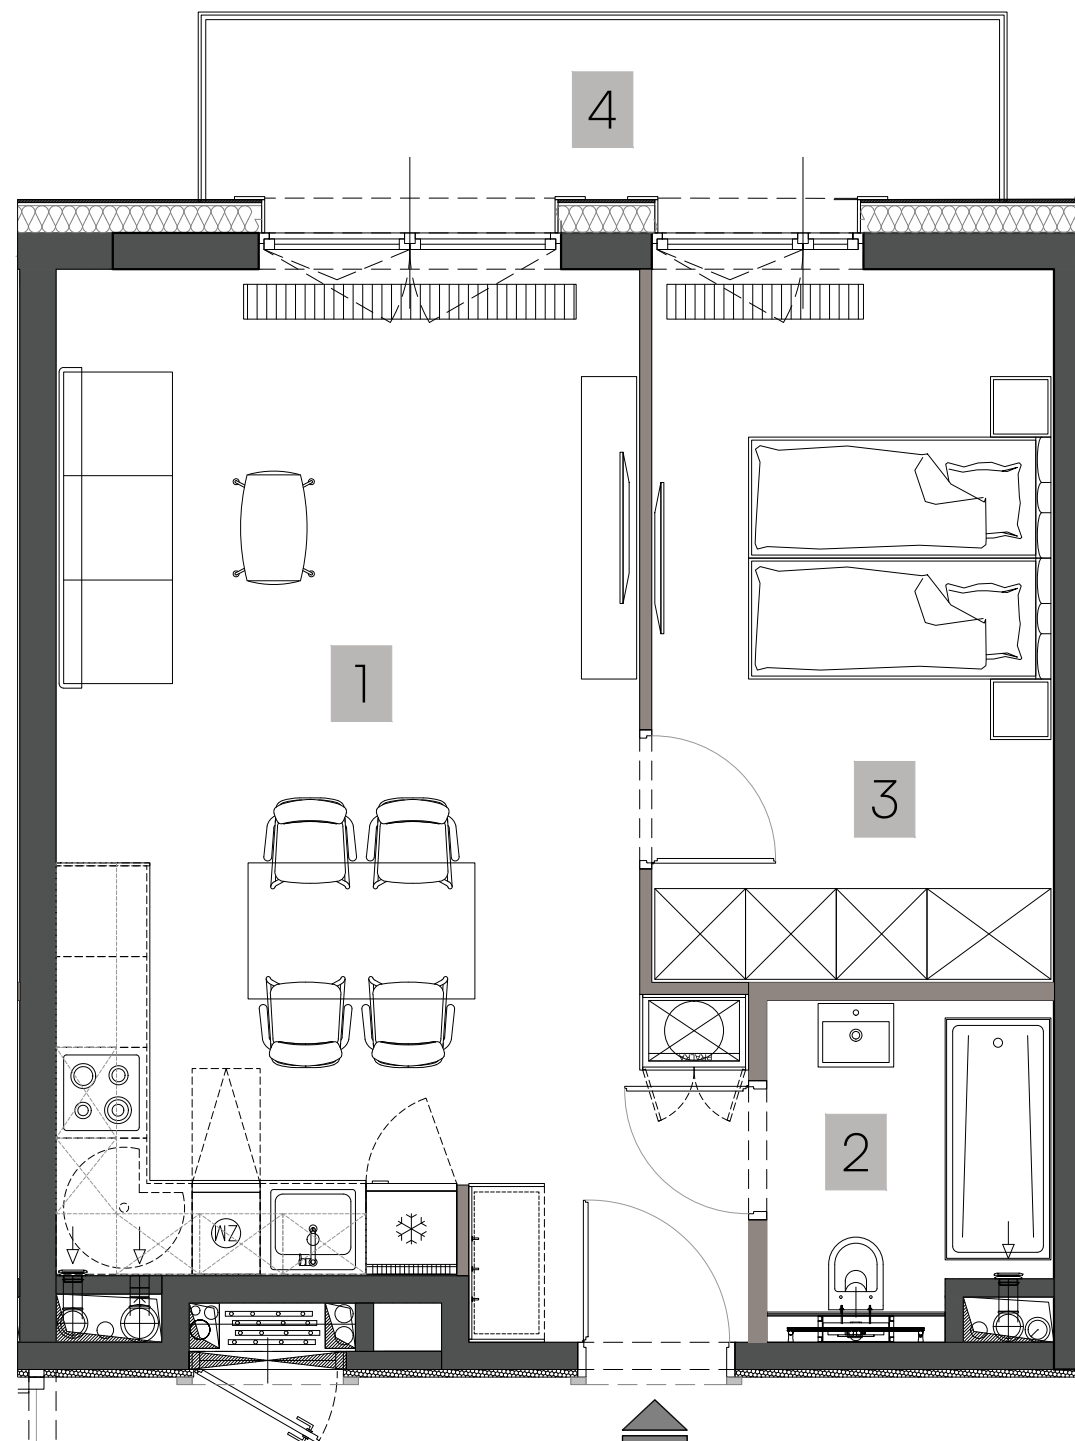

ściany stałe, bez możliwości modyfikacji
ściany z możliwością modyfikacji

