



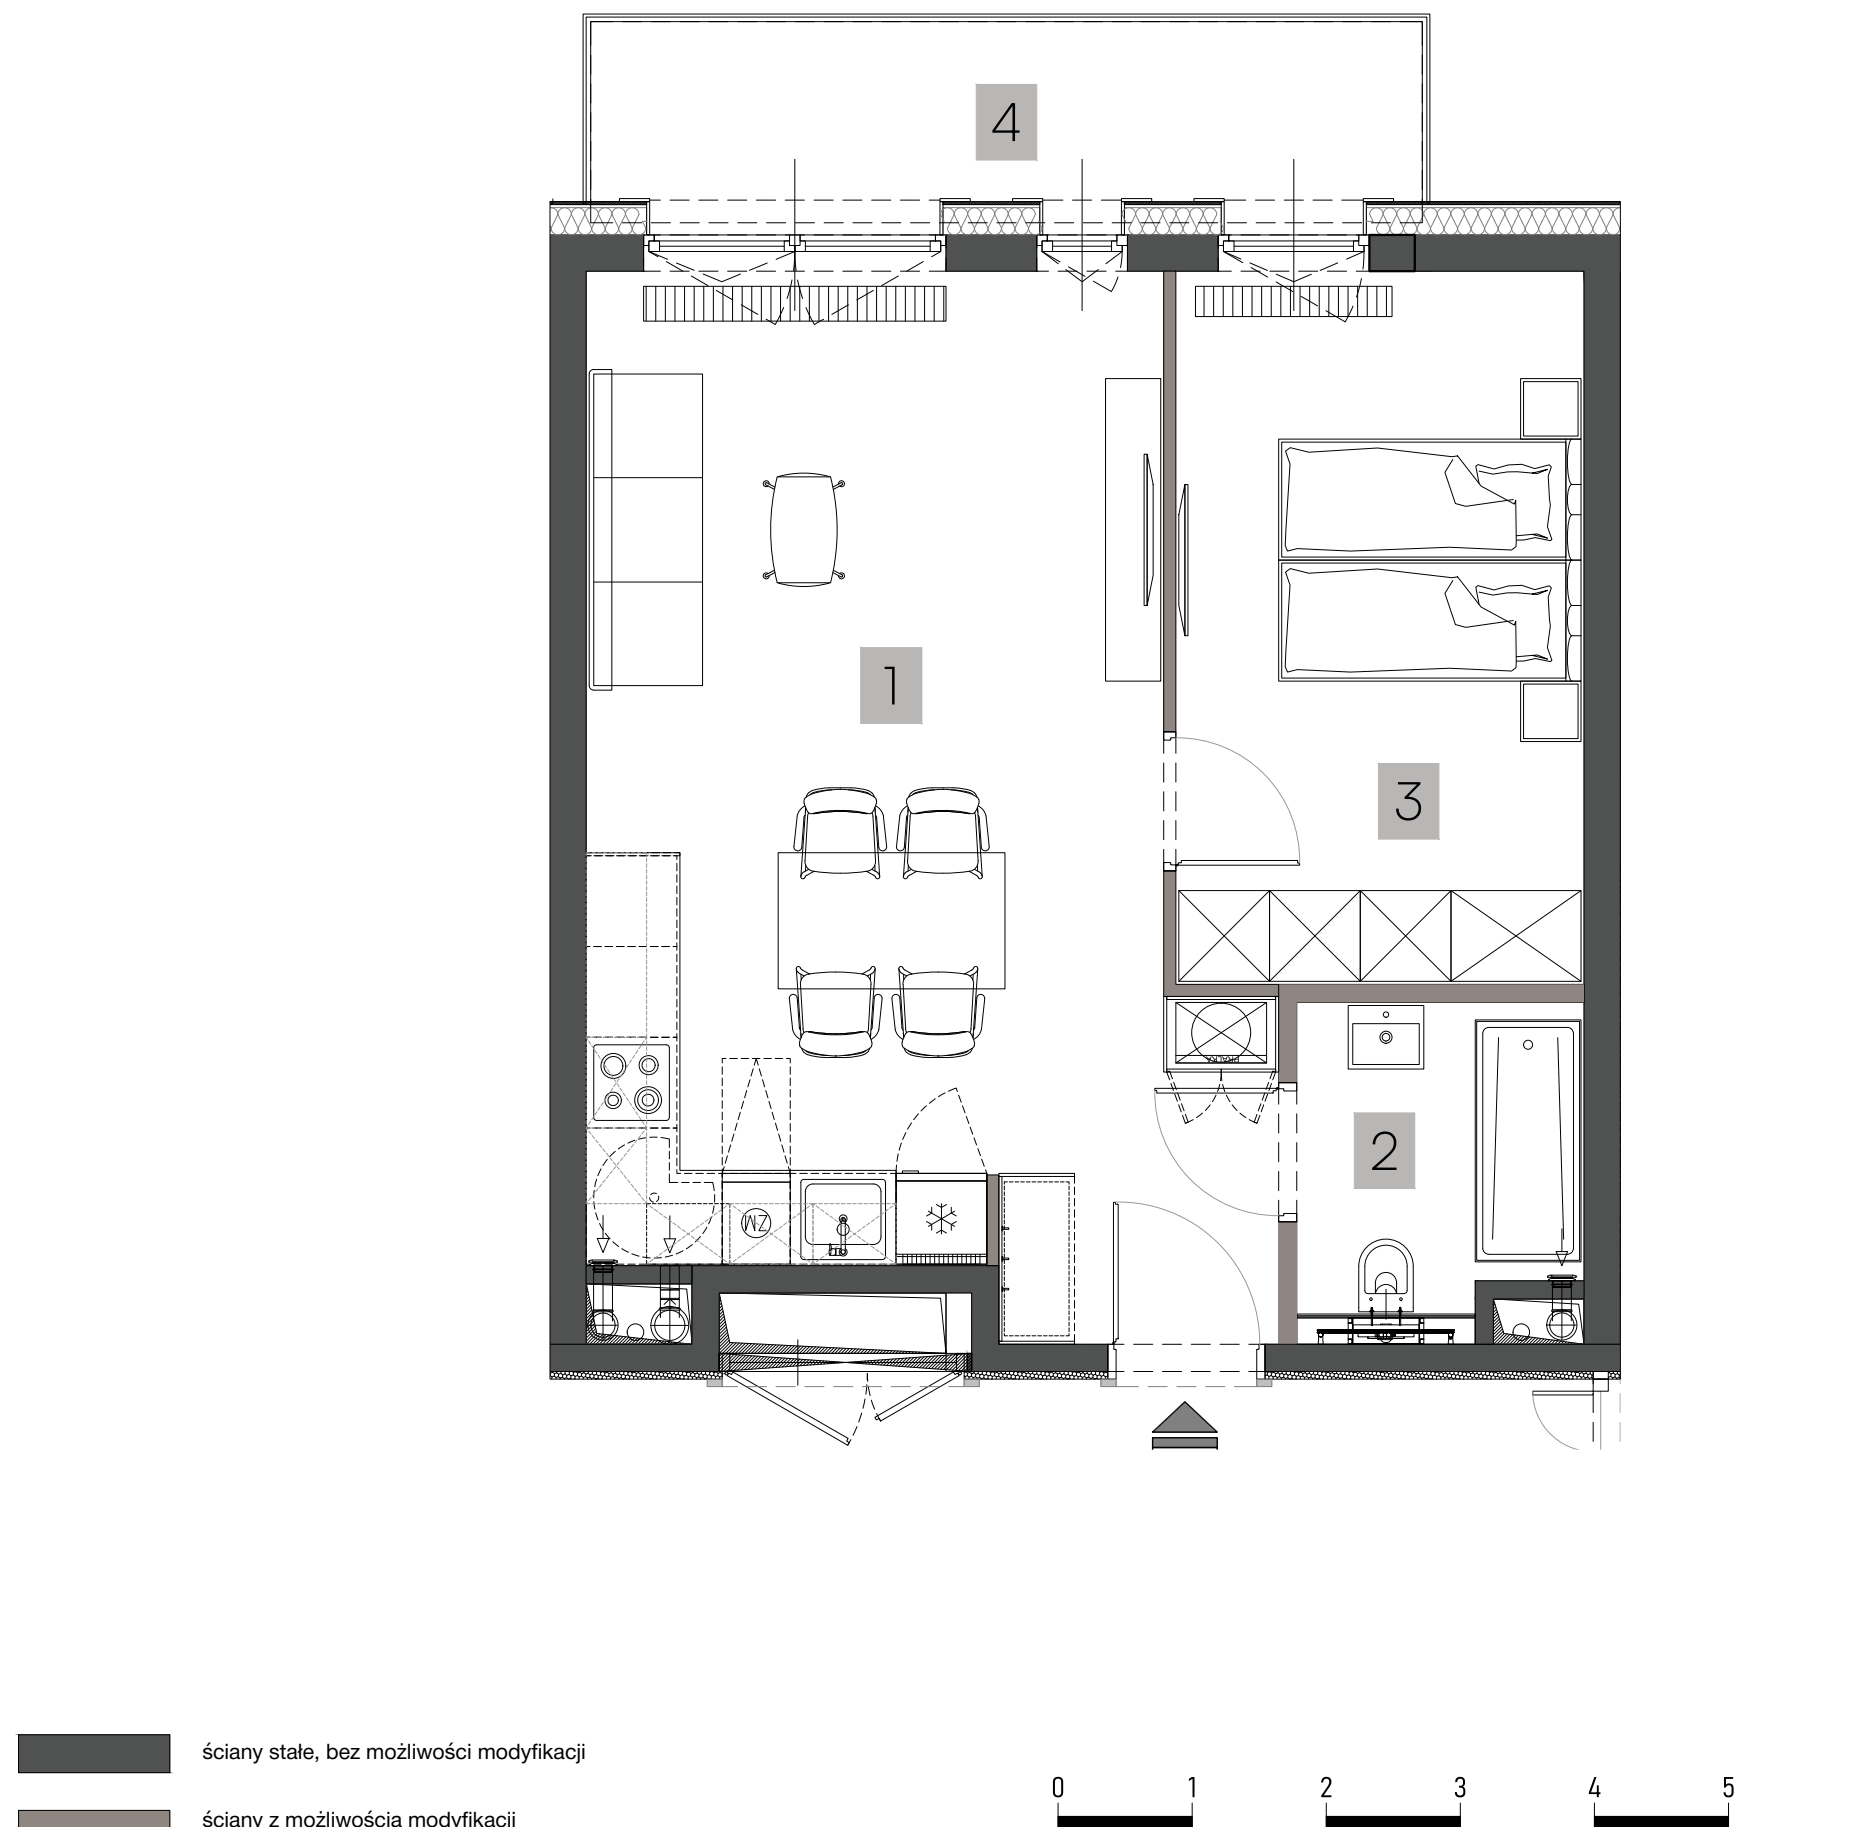

NR M.2.6

LOK. MIESZKALNY | PIĘTRO: 1

1	POKÓJ Z ANEKSEM	27,02 m ²
2	ŁAZIENKA	3,64 m ²
3	SYPIALNIA	12,51 m ²
POW. UŻYTKOWA		43,17 m²
4	BALKON	6,54 m ²

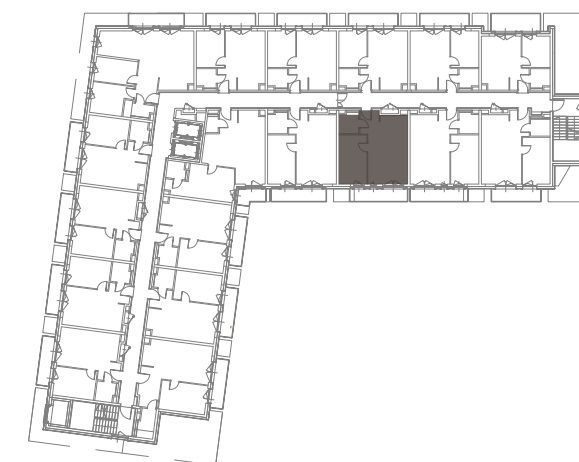

BIURO SPRZEDAŻY:
+48 6666 222 07
sprzedaz@zamoyskiego31.pl