




NR M.2.8

LOK. MIESZKALNY | PIĘTRO: 1


1	POKÓJ Z ANEKSEM	27,64 m ²
2	ŁAZIENKA	2,98 m ²
3	SYPIALNIA	11,72 m ²
POW. UŻYTKOWA		42,34 m²
4	BALKON	5,95 m ²

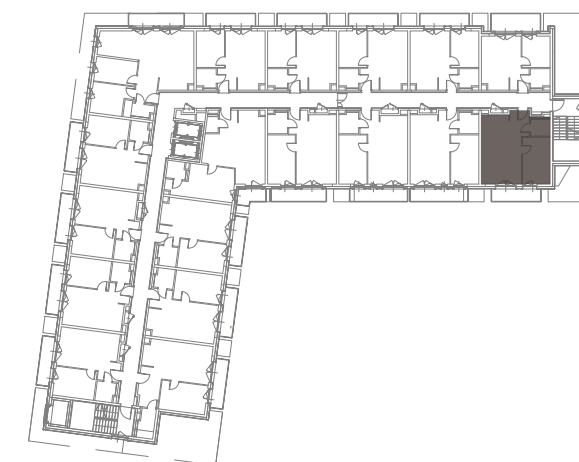

BIURO SPRZEDAŻY:

+48 6666 222 07

sprzedaz@zamoyskiego31.pl

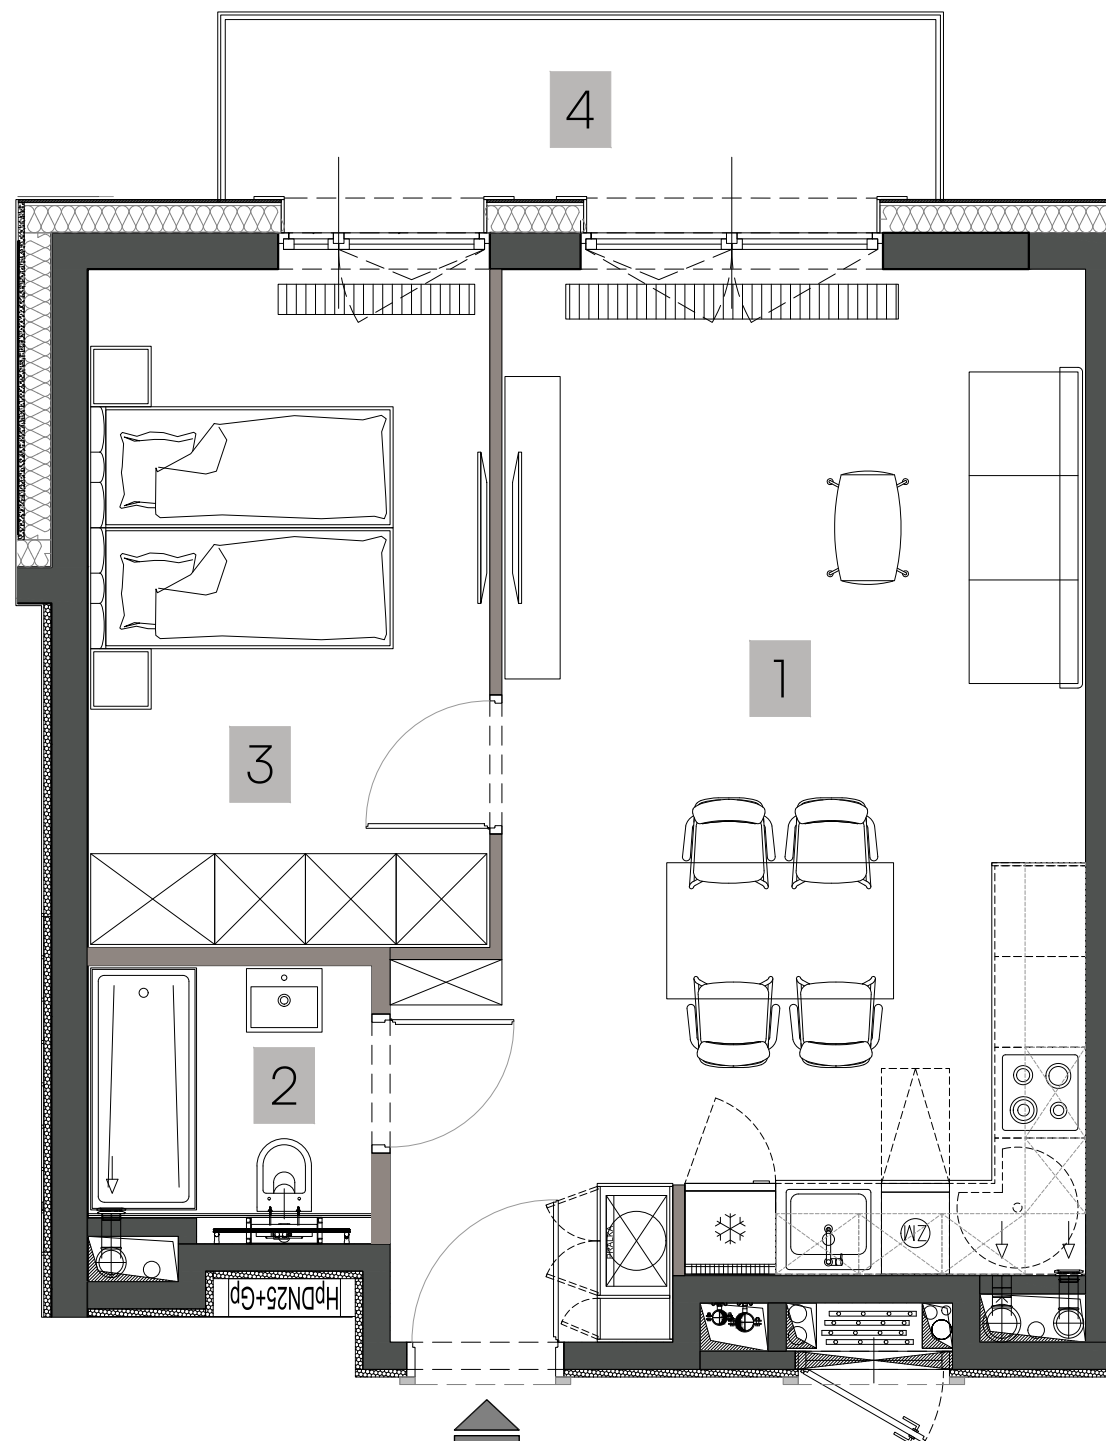

ściany stałe, bez możliwości modyfikacji
ściany z możliwością modyfikacji

