




ZAMOYSKIEGO 31
Mountain Residence

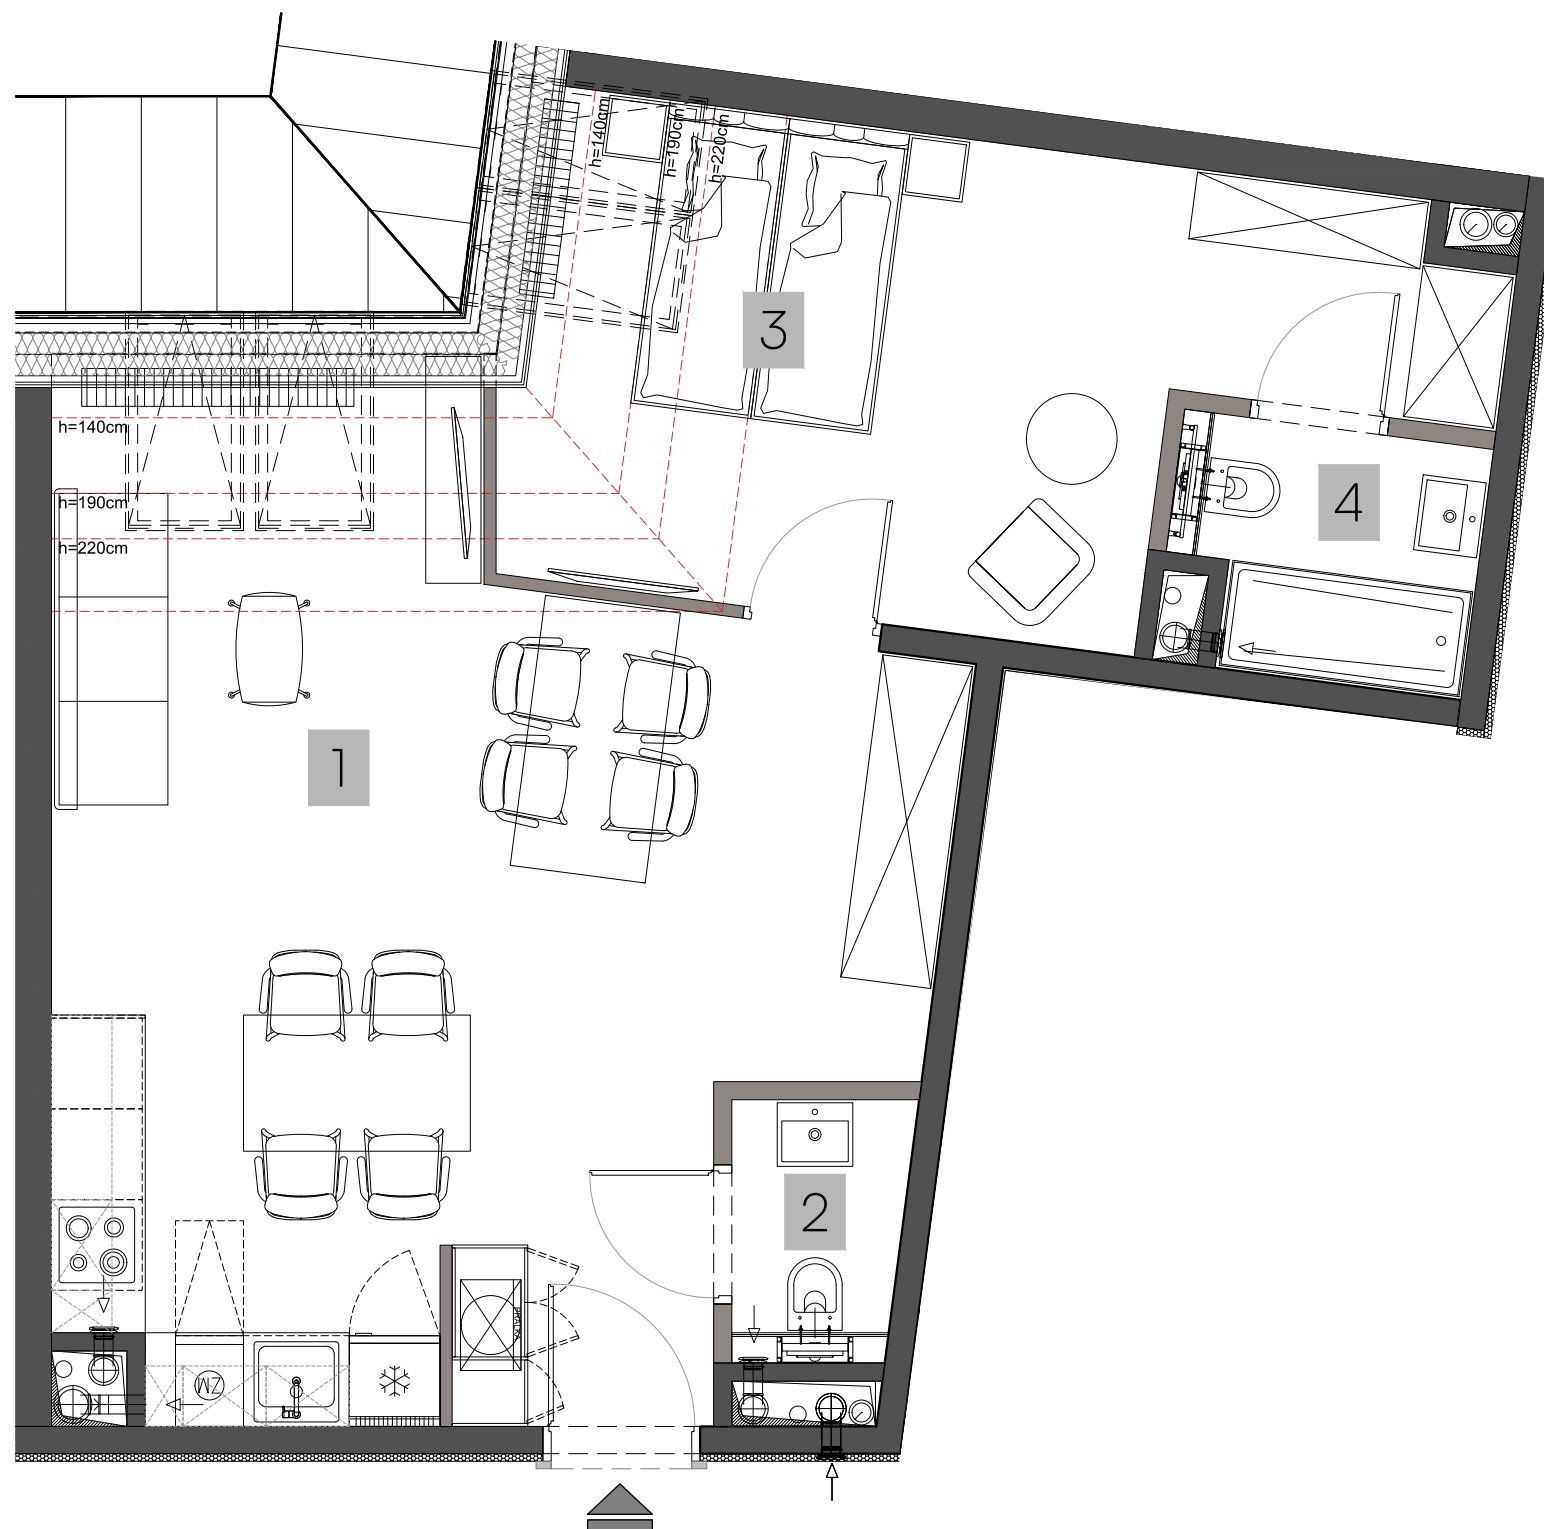


NR M.3.4

LOK. MIESZKALNY | PIĘTRO: 2

1	POKÓJ Z ANEKSEM	30,01 m ²
2	ŁAZIENKA	1,67 m ²
3	SYPIALNIA	14,79 m ²
4	ŁAZIENKA	2,84 m ²

POW. UŻYTKOWA 49,31 m²

POW. PODŁOGI 53,80 m²

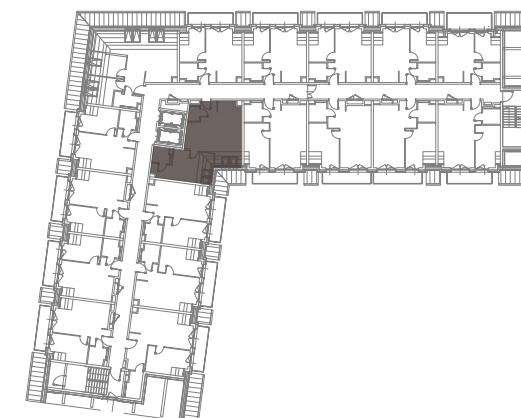

BIURO SPRZEDAŻY:

+48 6666 222 07

sprzedaz@zamoyskiego31.pl

ściany stałe, bez możliwości modyfikacji
ściany z możliwością modyfikacji

