





NR M.3.6

LOK. MIESZKALNY | PIĘTRO: 2

1	POKÓJ Z ANEKSEM	25,29 m ²
2	ŁAZIENKA	3,64 m ²
3	SYPIALNIA	13,07 m ²

POW. UŻYTKOWA	42,00 m²
POW. PODŁOGI	43,11 m ²
4 BALKON	6,00 m ²

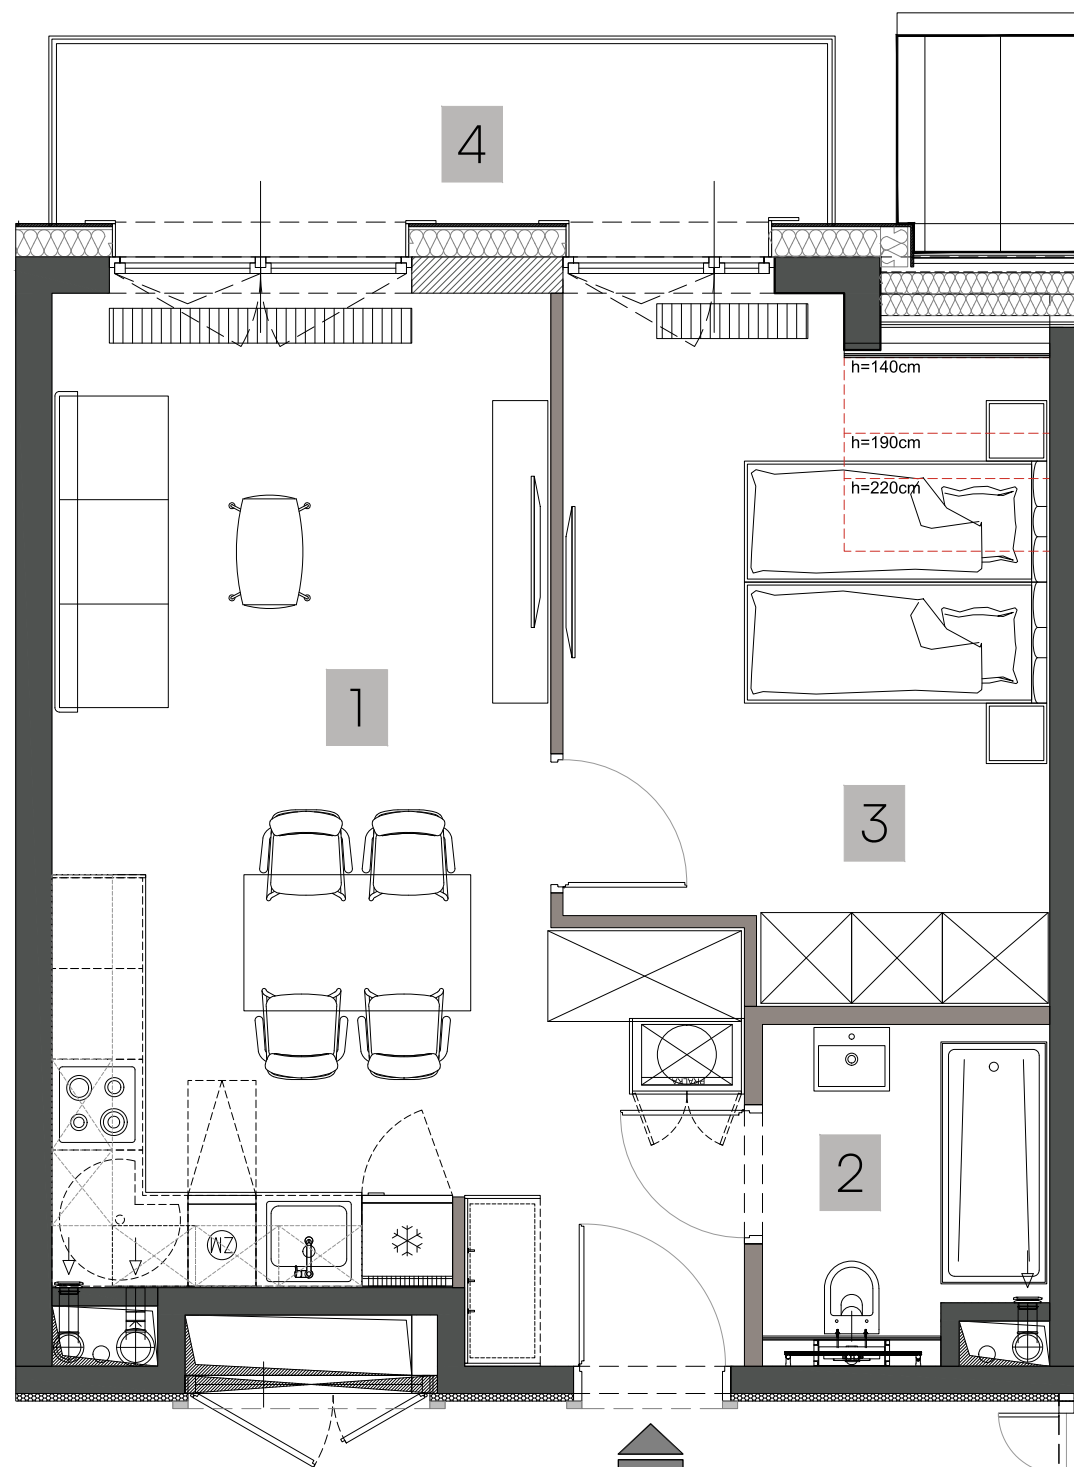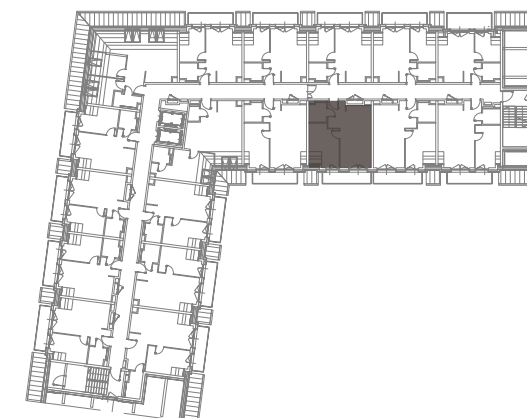

ściany stałe, bez możliwości modyfikacji
ściany z możliwością modyfikacji



BIURO SPRZEDAŻY:
+48 6666 222 07
sprzedaz@zamoyskiego31.pl