




ZAMOYSKIEGO 31
Mountain Residence

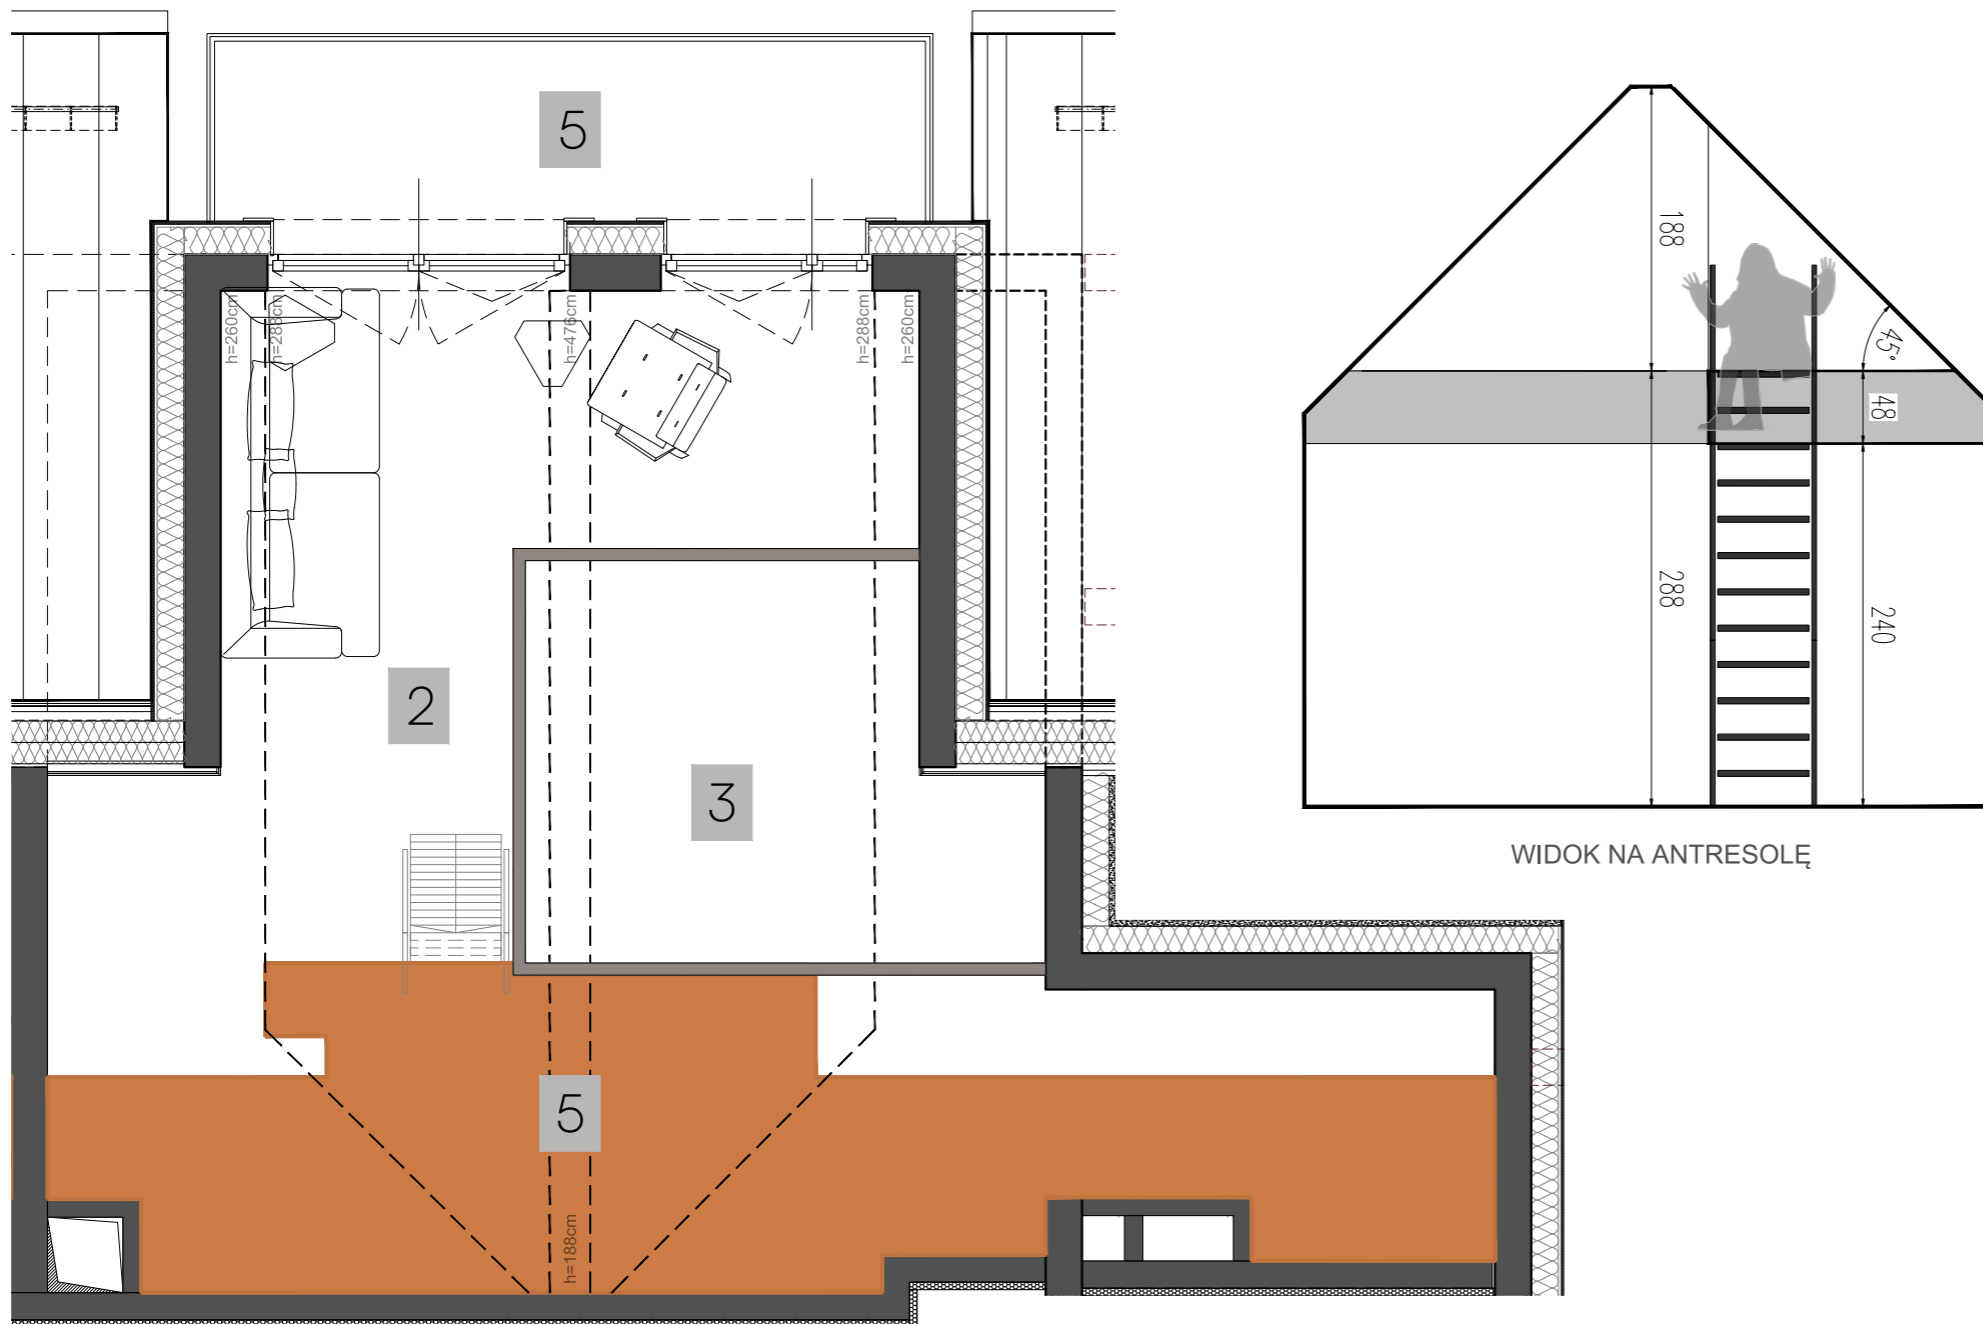


NR M.4.1

LOK. MIESZKALNY | PIĘTRO: 3

1	PRZEDPOKÓJ	7,68 m ²
2	POKÓJ Z ANEKSEM	19,12 m ²
3	SYPIALNIA	7,30 m ²
4	ŁAZIENKA	4,14 m ²
5	ANTRESOLA	1,29 m ²

POW. UŻYTKOWA	39,53 m²
POW. PODŁOGI	53,47 m ²
6 BALKON	5,60 m ²

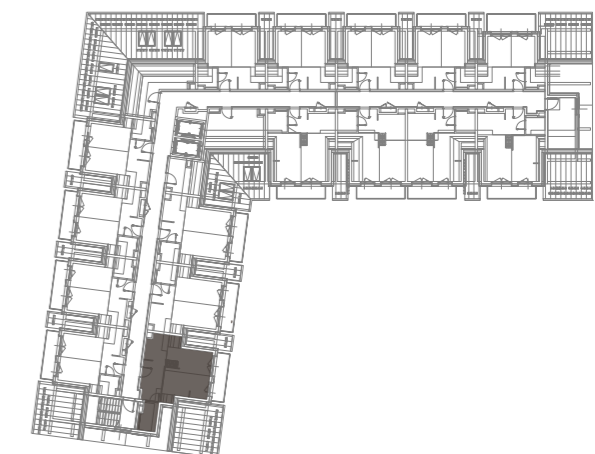

schody na antresolę, poza standardem wyposażenia lokalu

obrys antresoli

ściany stałe, bez możliwości modyfikacji

ściany z możliwością modyfikacji



BIURO SPRZEDAŻY:

+48 6666 222 07

sprzedaz@zamoyskiego31.pl