


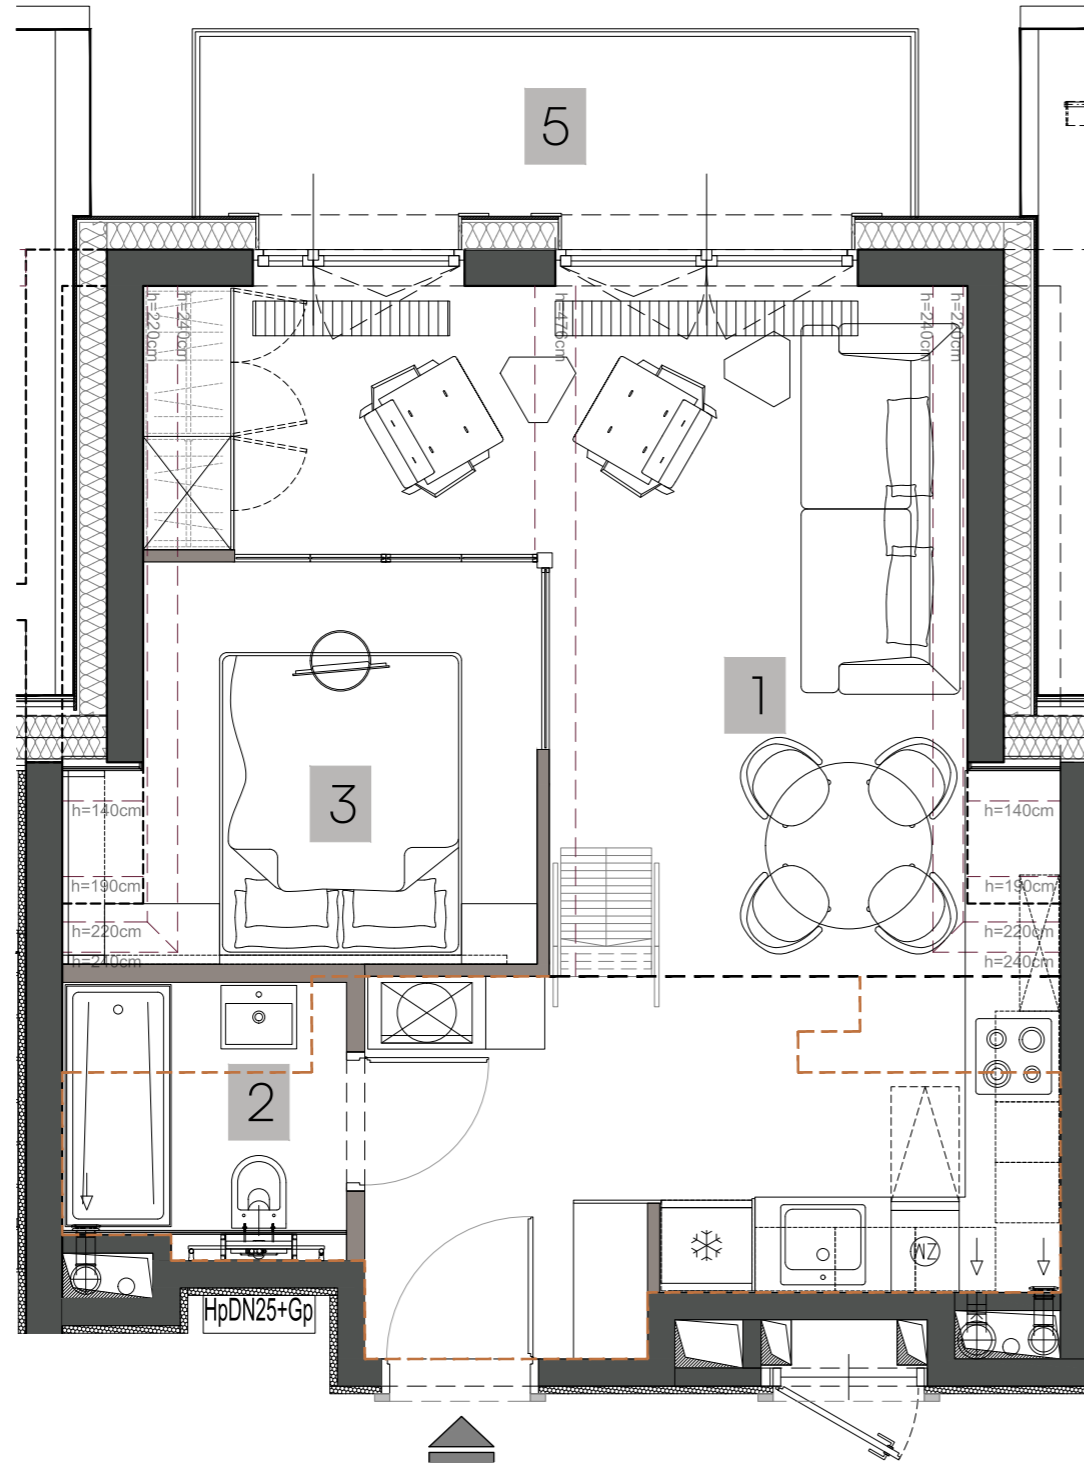

# NR M.4.7

LOK. MIESZKALNY | PIĘTRO: 3

|                      |                 |                            |
|----------------------|-----------------|----------------------------|
| 1                    | POKÓJ Z ANEKSEM | 27,69 m <sup>2</sup>       |
| 2                    | ŁAZIENKA        | 2,98 m <sup>2</sup>        |
| 3                    | SYPIALNIA       | 7,11 m <sup>2</sup>        |
| 4                    | ANTRESOLA       | 1,54 m <sup>2</sup>        |
| <b>POW. UŻYTKOWA</b> |                 | <b>39,32 m<sup>2</sup></b> |
| POW. PODŁOGI         |                 | 50,34 m <sup>2</sup>       |
| 5                    | BALKON          | 5,60 m <sup>2</sup>        |




schody na antresolę, poza standardem wyposażenia lokalu

obrys antresoli

ściany stałe, bez możliwości modyfikacji

ściany z możliwością modyfikacji

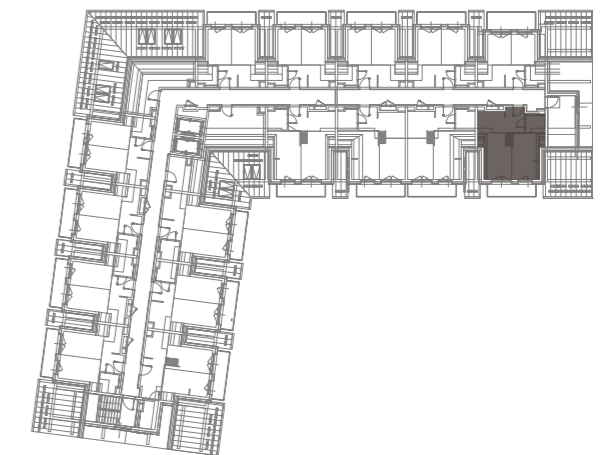

BIURO SPRZEDAŻY:

+48 6666 222 07

sprzedaz@zamoyskiego31.pl