




ZAMOYSKIEGO 31  
*Mountain Residence*

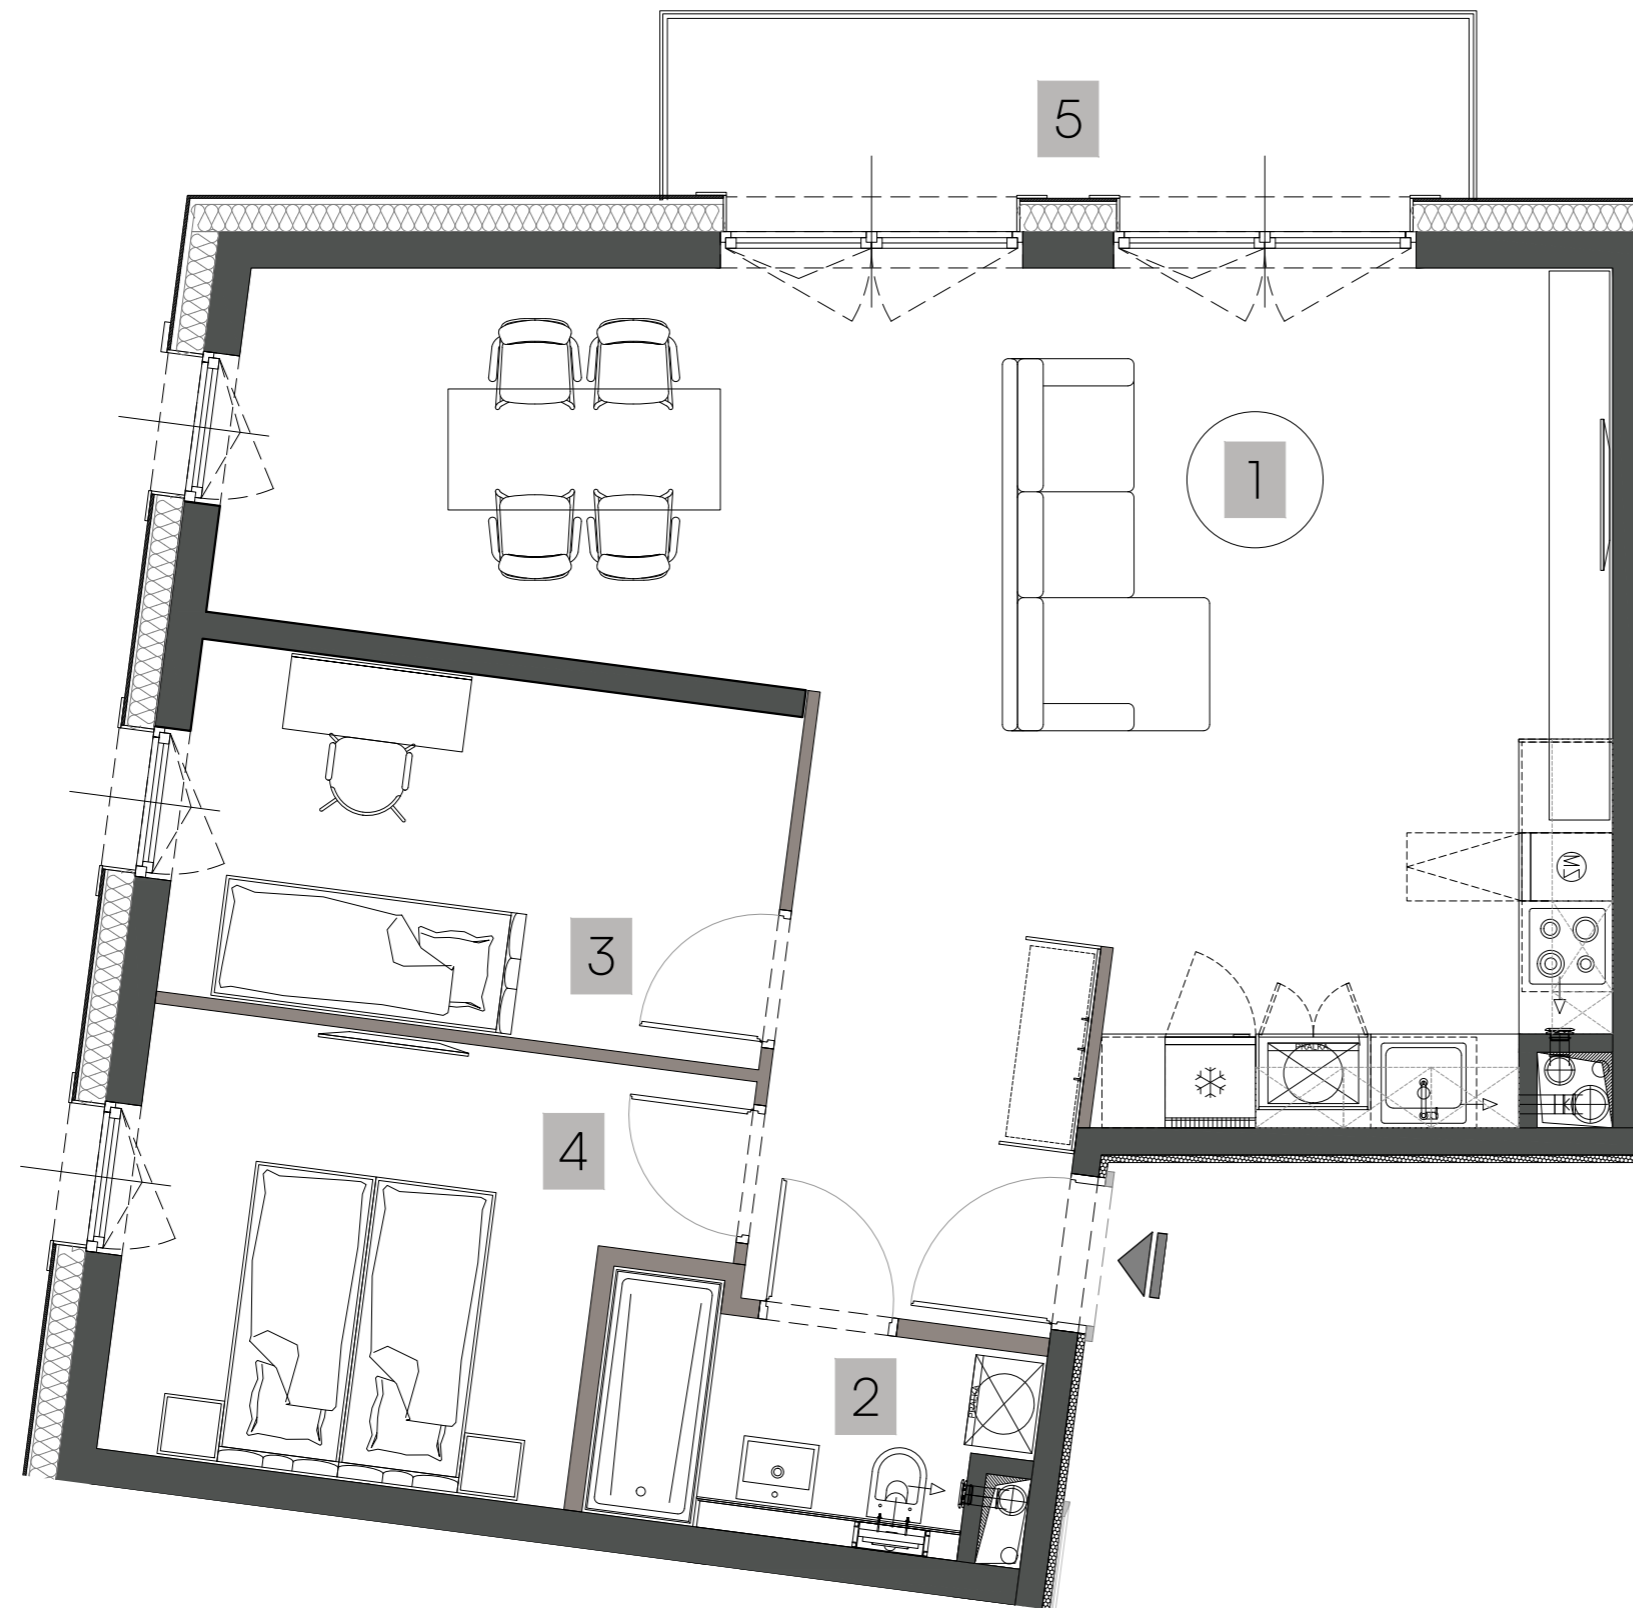

# NR L.2.5

LOK. USŁUGOWY | PIĘTRO: 1

1	POKÓJ Z ANEKSEM	41,91 m <sup>2</sup>
2	ŁAZIENKA	3,52 m <sup>2</sup>
3	SYPIALNIA	9,28 m <sup>2</sup>
4	SYPIALNIA	10,13 m <sup>2</sup>

<b>POW. UŻYTKOWA</b>	<b>64,84 m<sup>2</sup></b>	
5	BALKON	6,30 m <sup>2</sup>



■ ściany stałe, bez możliwości modyfikacji  
■ ściany z możliwością modyfikacji



BIURO SPRZEDAŻY:

+48 6666 222 07

[sprzedaz@zamoyskiego31.pl](mailto:sprzedaz@zamoyskiego31.pl)