



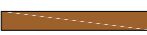


# NR L.1.2

LOK. USŁUGOWY | PIĘTRO: 0

1	POKÓJ Z ANEKSEM	23,13 m <sup>2</sup>
2	ŁAZIENKA	3,49 m <sup>2</sup>
3	SYPIALNIA	10,91 m <sup>2</sup>
<b>POW. UŻYTKOWA</b>		<b>37,53 m<sup>2</sup></b>
4	OGRÓDEK	26,30 m <sup>2</sup>

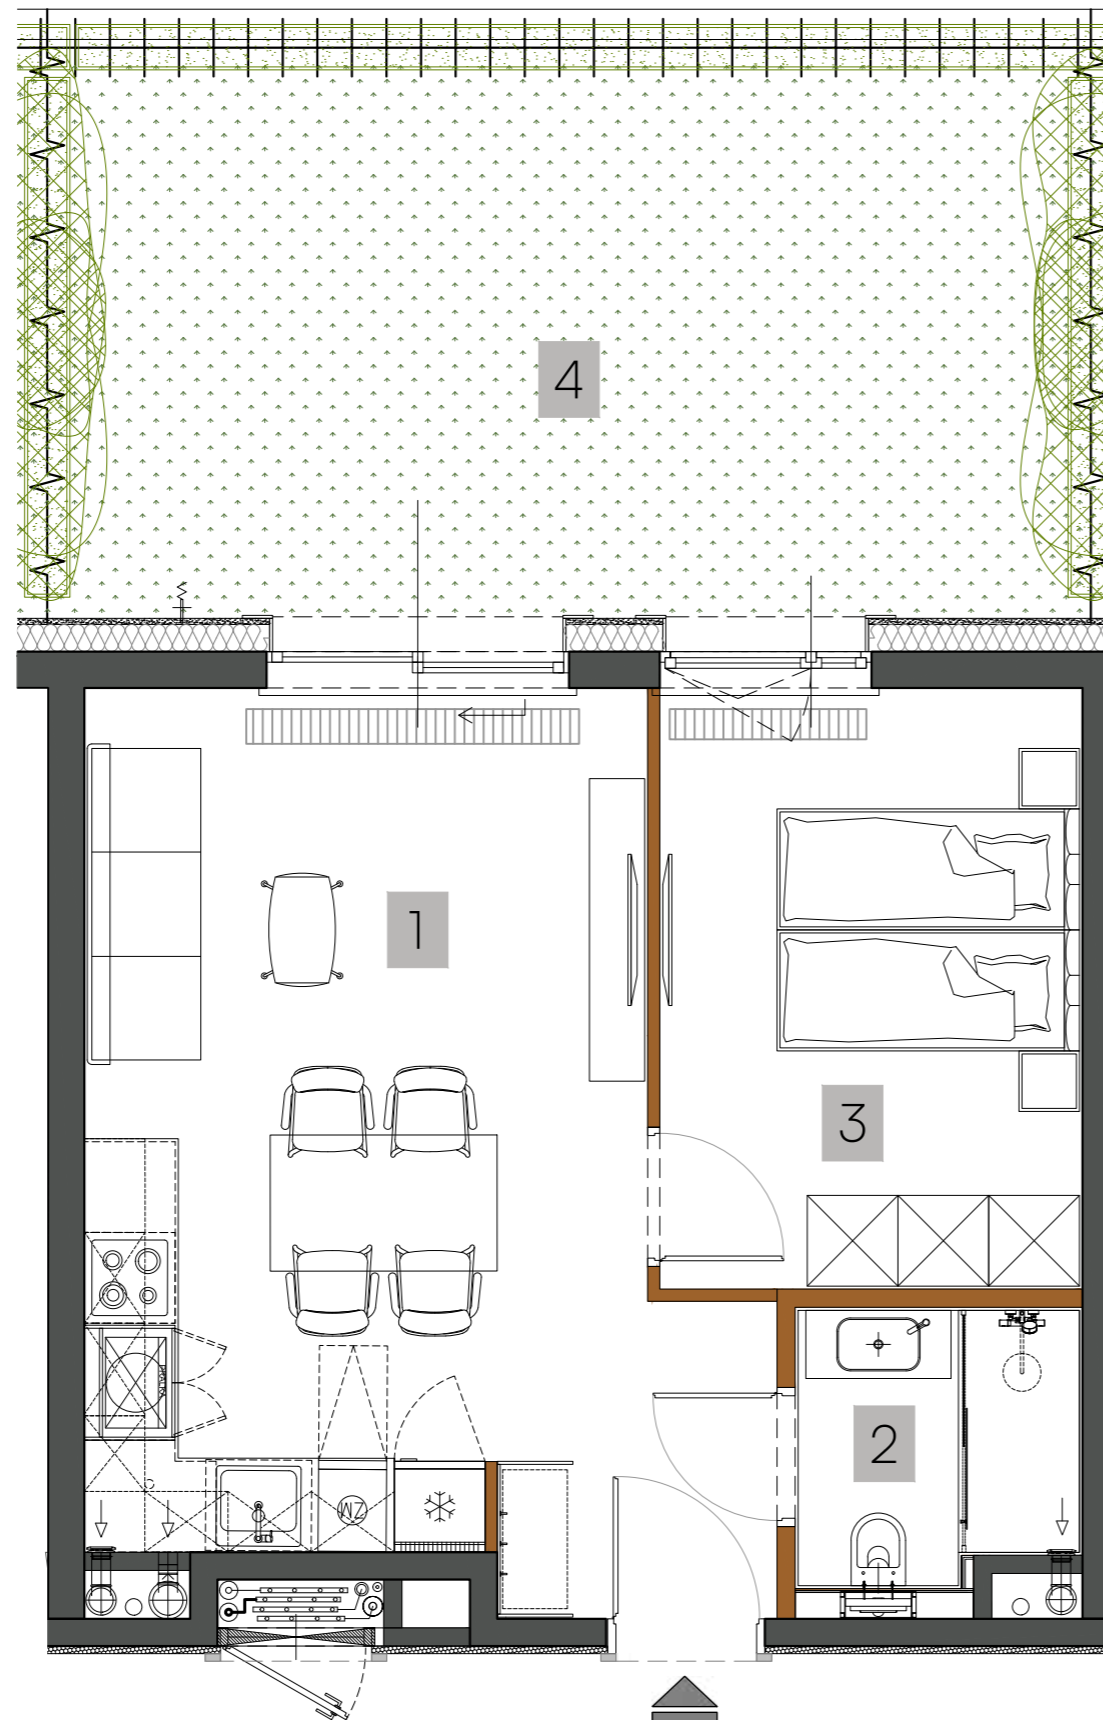

 ściany stałe, bez możliwości modyfikacji  
 ściany z możliwością modyfikacji



BIURO SPRZEDAŻY:

+48 6666 222 07

+48 6666 224 99

[sprzedaz@zamoyskiego31.pl](mailto:sprzedaz@zamoyskiego31.pl)