




NR L.1.3

LOK. USŁUGOWY | PIĘTRO: 0

1	POKÓJ Z ANEKSEM	22,10 m ²
2	ŁAZIENKA	5,98 m ²
3	SYPIALNIA	9,37 m ²

POW. UŻYTKOWA	37,45 m²	
4	OGRÓDEK	26,30 m ²

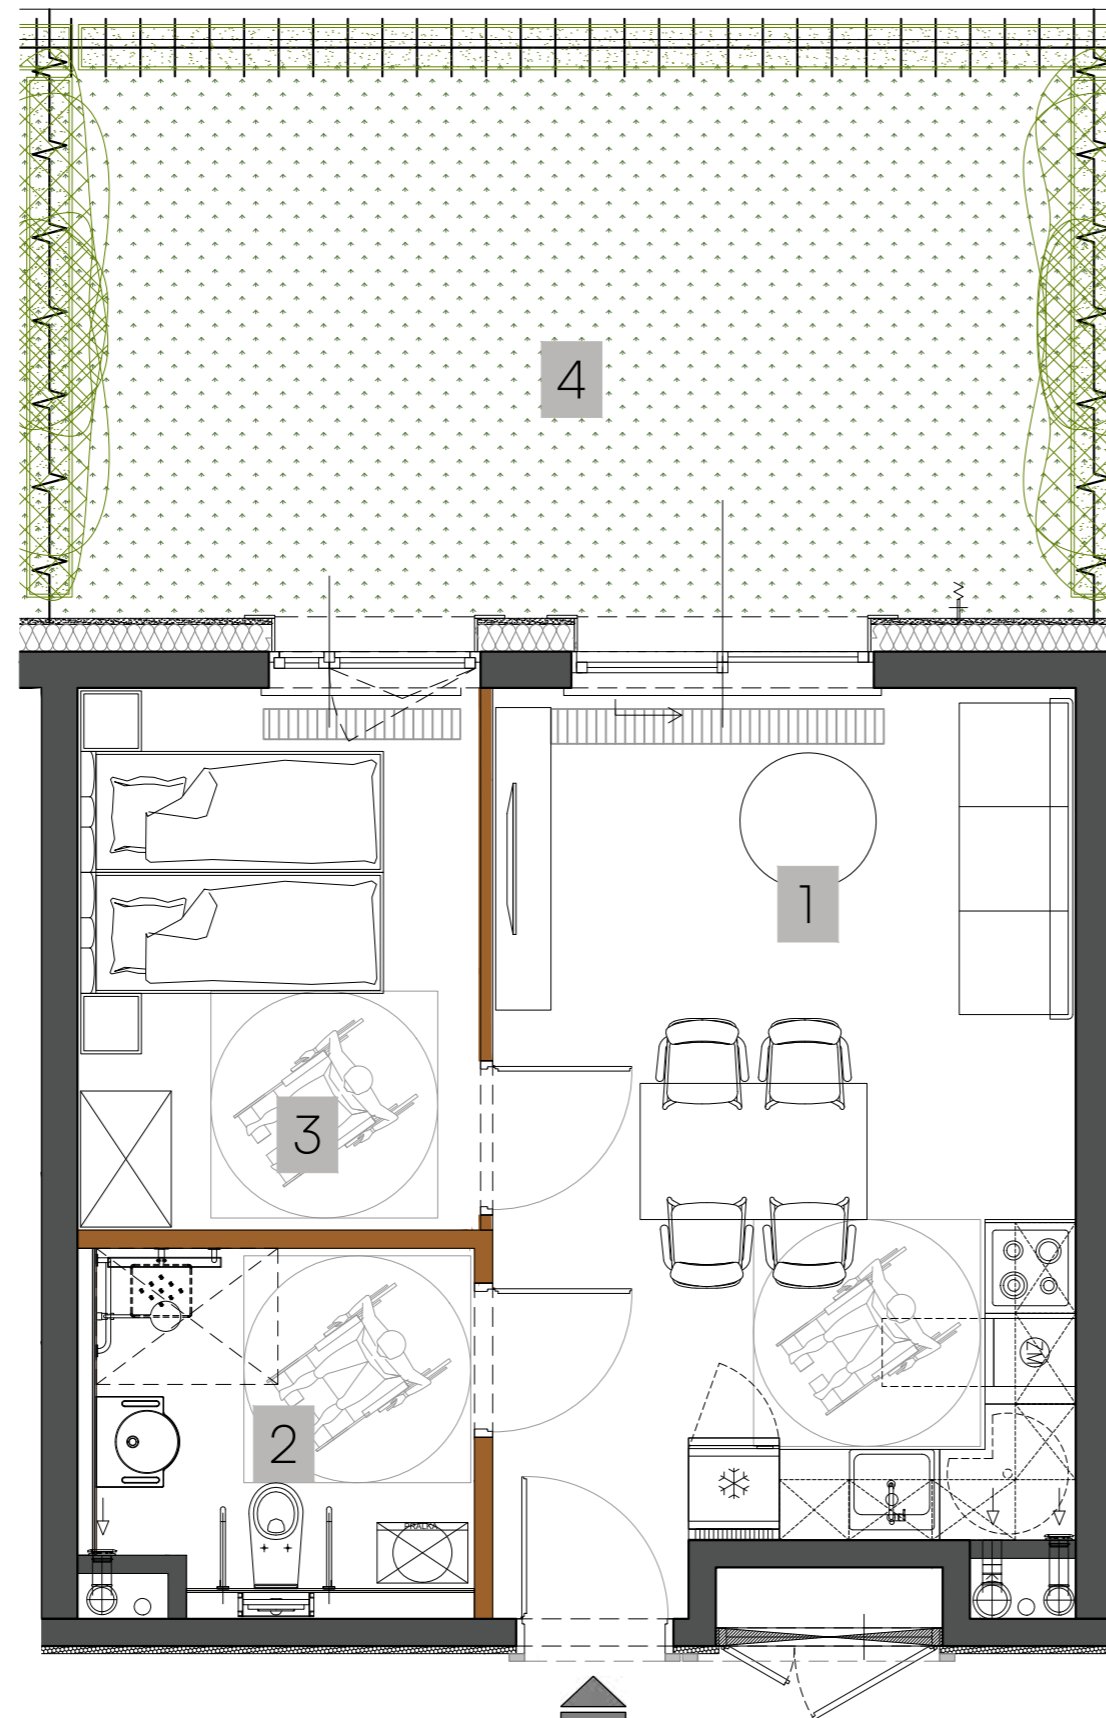

■ ściany stałe, bez możliwości modyfikacji
■ ściany z możliwością modyfikacji



BIURO SPRZEDAŻY:

+48 6666 222 07

+48 6666 224 99

sprzedaz@zamoyskiego31.pl