
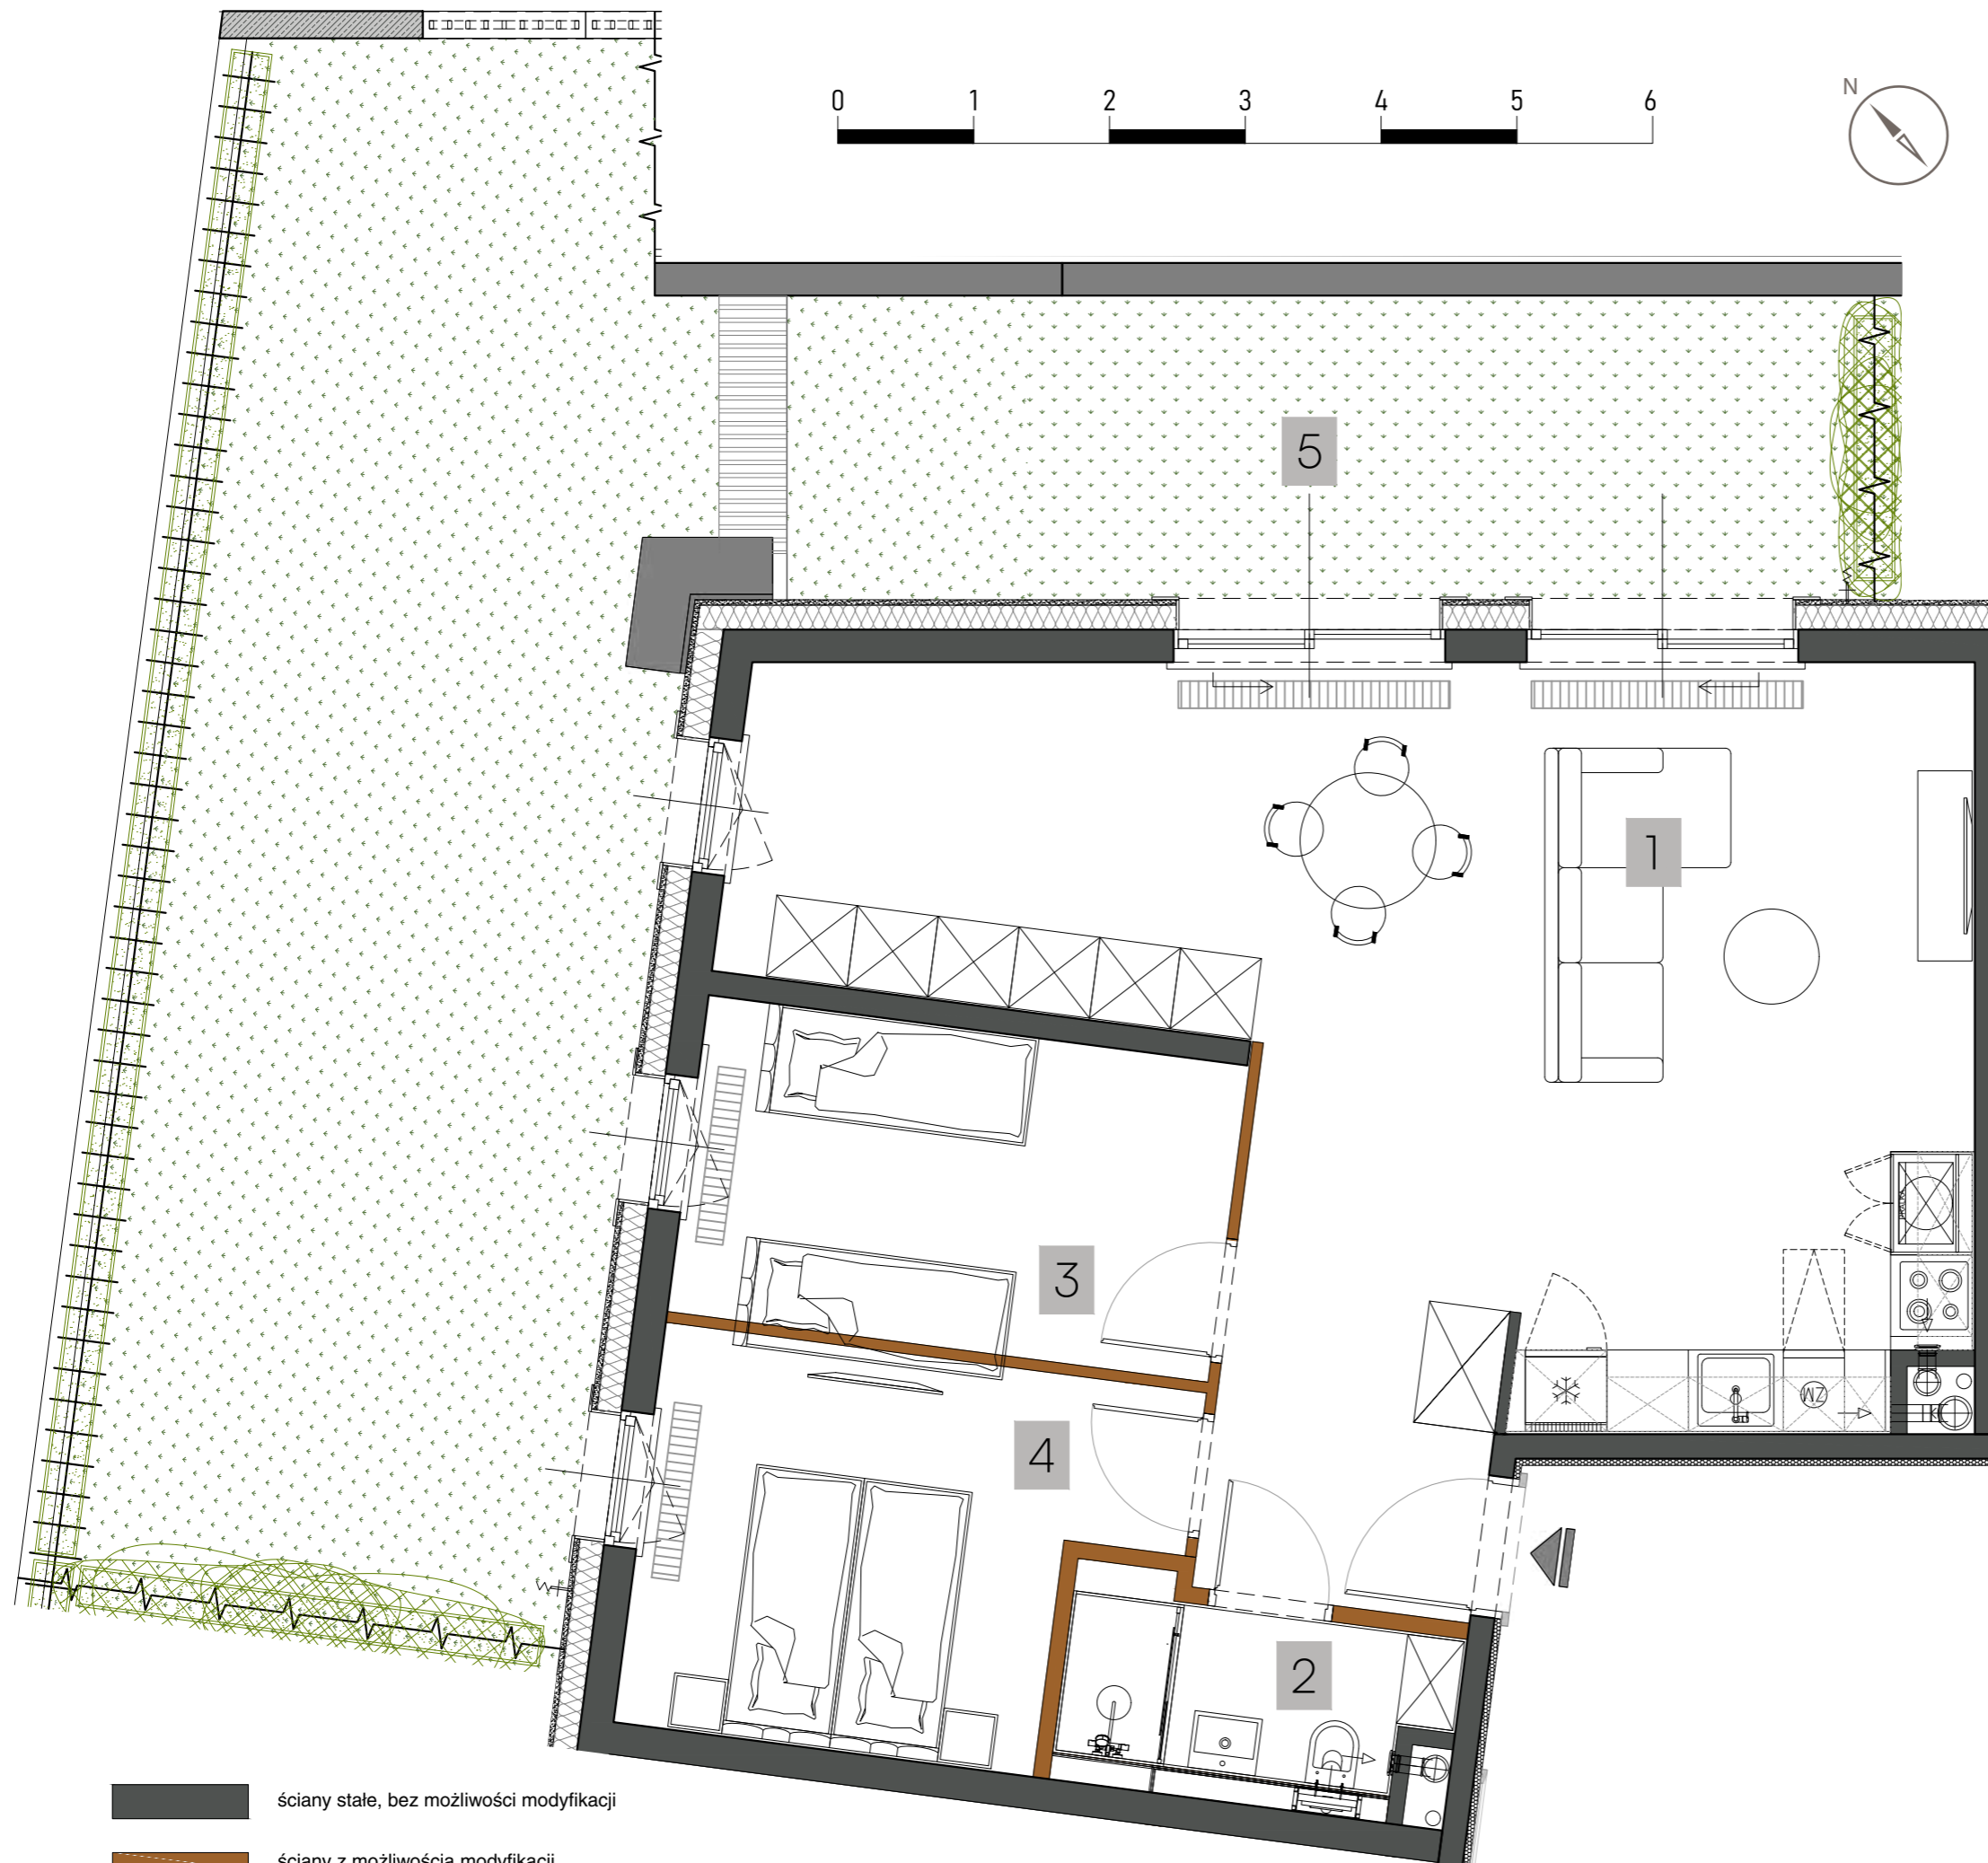


NR L.1.5

LOK. USŁUGOWY | PIĘTRO: 0

1	POKÓJ Z ANEKSEM	41,98 m ²
2	ŁAZIENKA	3,87 m ²
3	SYPIALNIA	9,25 m ²
4	SYPIALNIA	10,13 m ²
POW. UŻYTKOWA		65,23 m²
5	OGRÓDEK	62,15 m ²

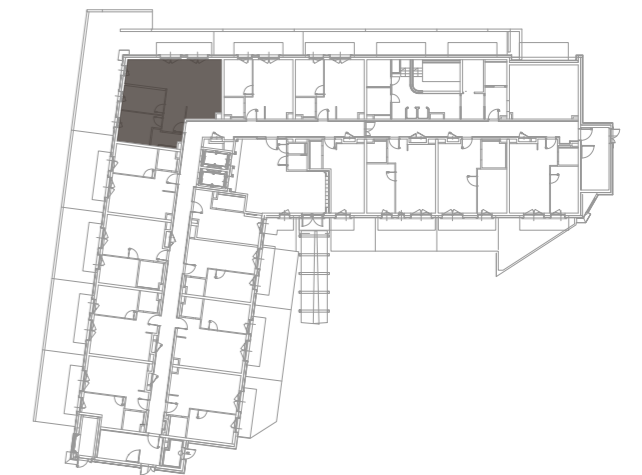

ściany stałe, bez możliwości modyfikacji
 ściany z możliwością modyfikacji

BIURO SPRZEDAŻY:

+48 6666 222 07

+48 6666 224 99

sprzedaz@zamoyskiego31.pl