

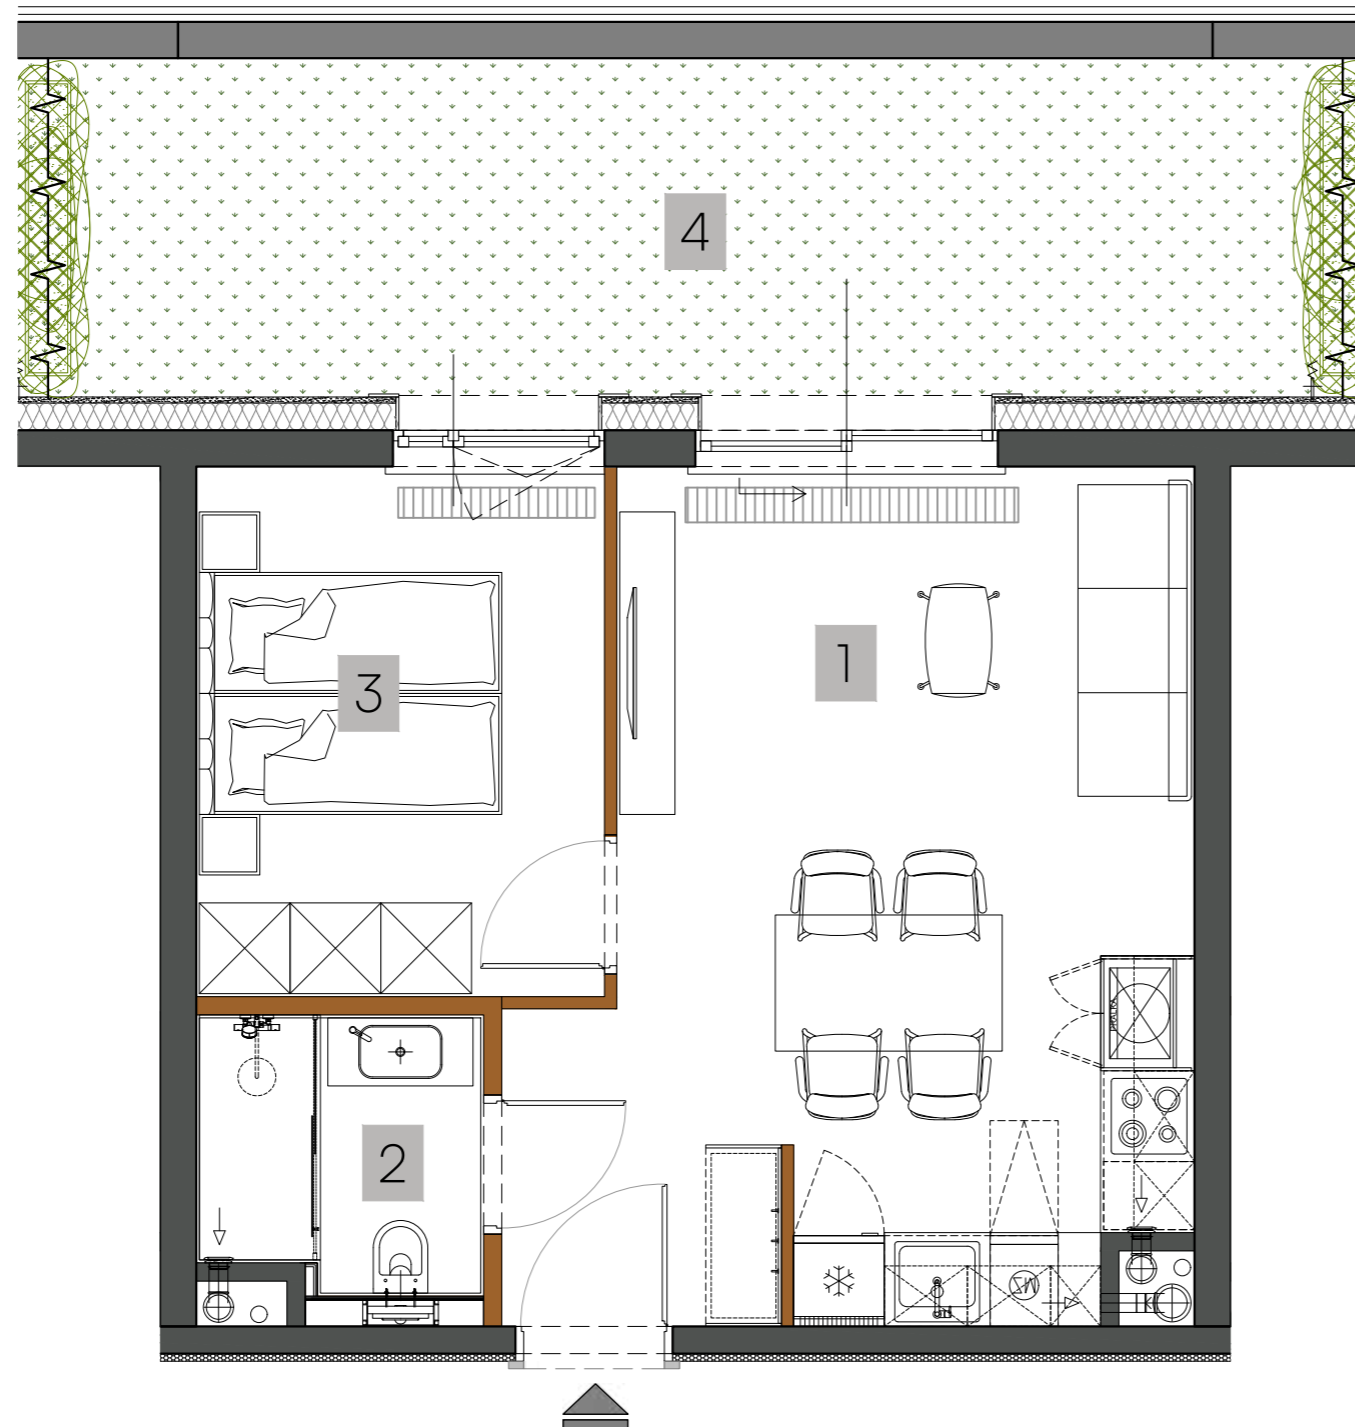
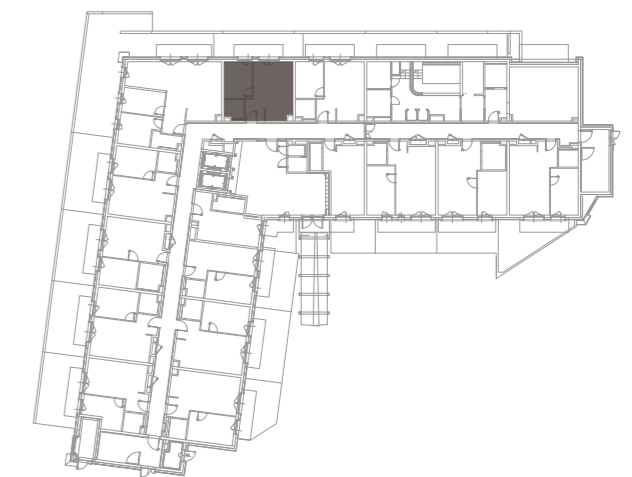




NR L.1.6

LOK. USŁUGOWY | PIĘTRO: 0

1	POKÓJ Z ANEKSEM	22,49 m ²
2	ŁAZIENKA	3,49 m ²
3	SYPIALNIA	9,28 m ²

POW. UŻYTKOWA	35,26 m²	
4	OGRÓDEK	19,25 m ²



 ściany stałe, bez możliwości modyfikacji
 ściany z możliwością modyfikacji



BIURO SPRZEDAŻY:
+48 6666 222 07
+48 6666 224 99
sprzedaz@zamoyskiego31.pl