




NR L.2.5

LOK. USŁUGOWY | PIĘTRO: 1

1	POKÓJ Z ANEKSEM	41,98 m ²
2	ŁAZIENKA	3,87 m ²
3	SYPIALNIA	9,28 m ²
4	SYPIALNIA	10,13 m ²

POW. UŻYTKOWA	65,26 m²	
5	OGRÓDEK	6,30 m ²

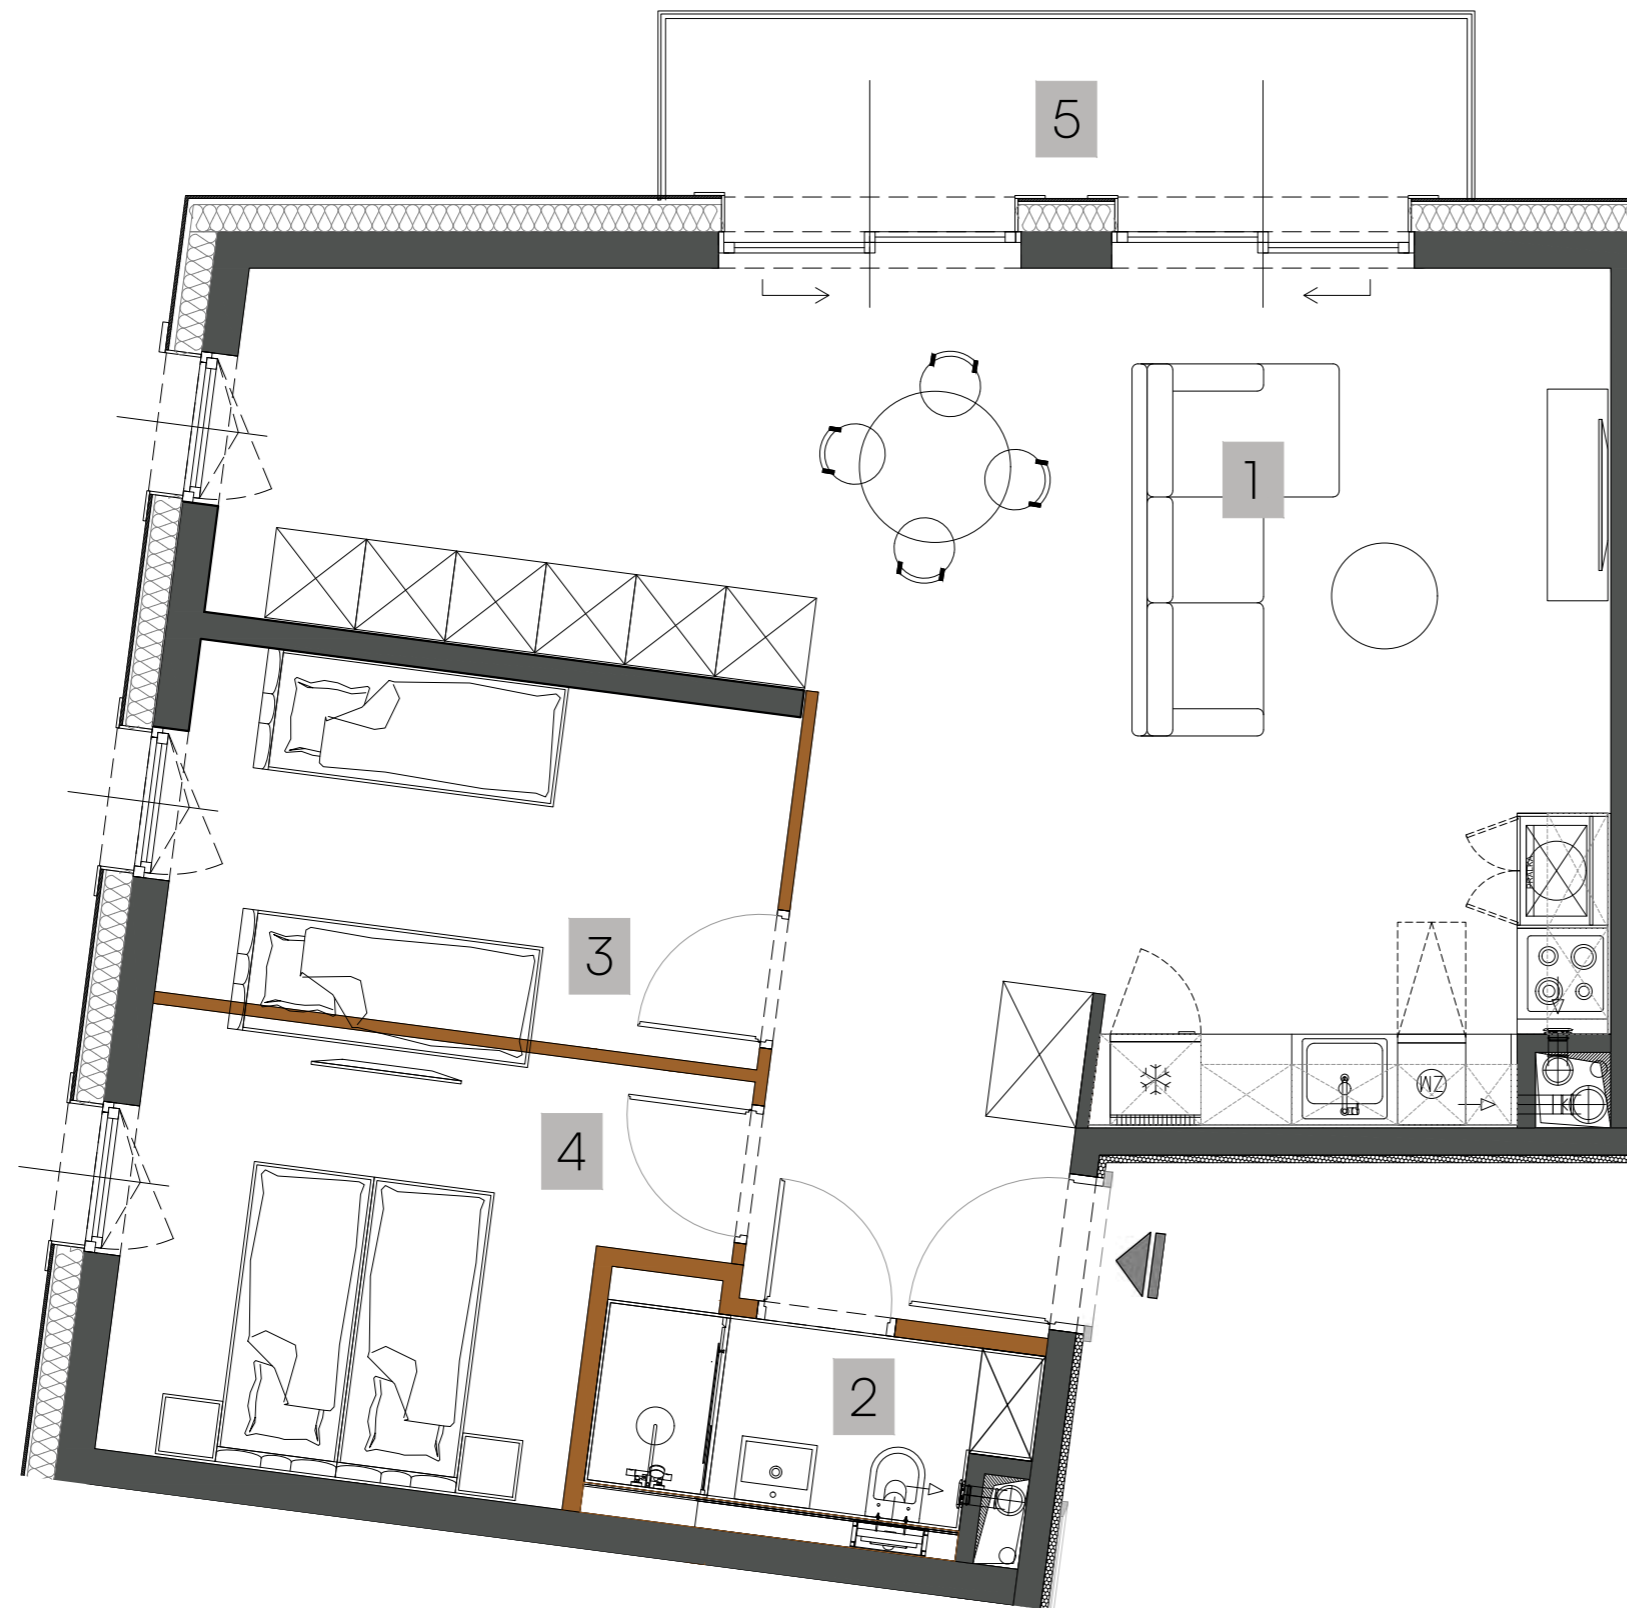

■ ściany stałe, bez możliwości modyfikacji
■ ściany z możliwością modyfikacji



BIURO SPRZEDAŻY:
+48 6666 222 07
+48 6666 224 99
sprzedaz@zamoyskiego31.pl