



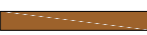


NR M.1.1

LOK. MIESZKALNY | PIĘTRO: 0

1	POKÓJ Z ANEKSEM	25,68 m ²
2	ŁAZIENKA	3,38 m ²
3	SYPIALNIA	12,12 m ²
POW. UŻYTKOWA		41,18 m²
4	OGRÓDEK	18,25 m ²

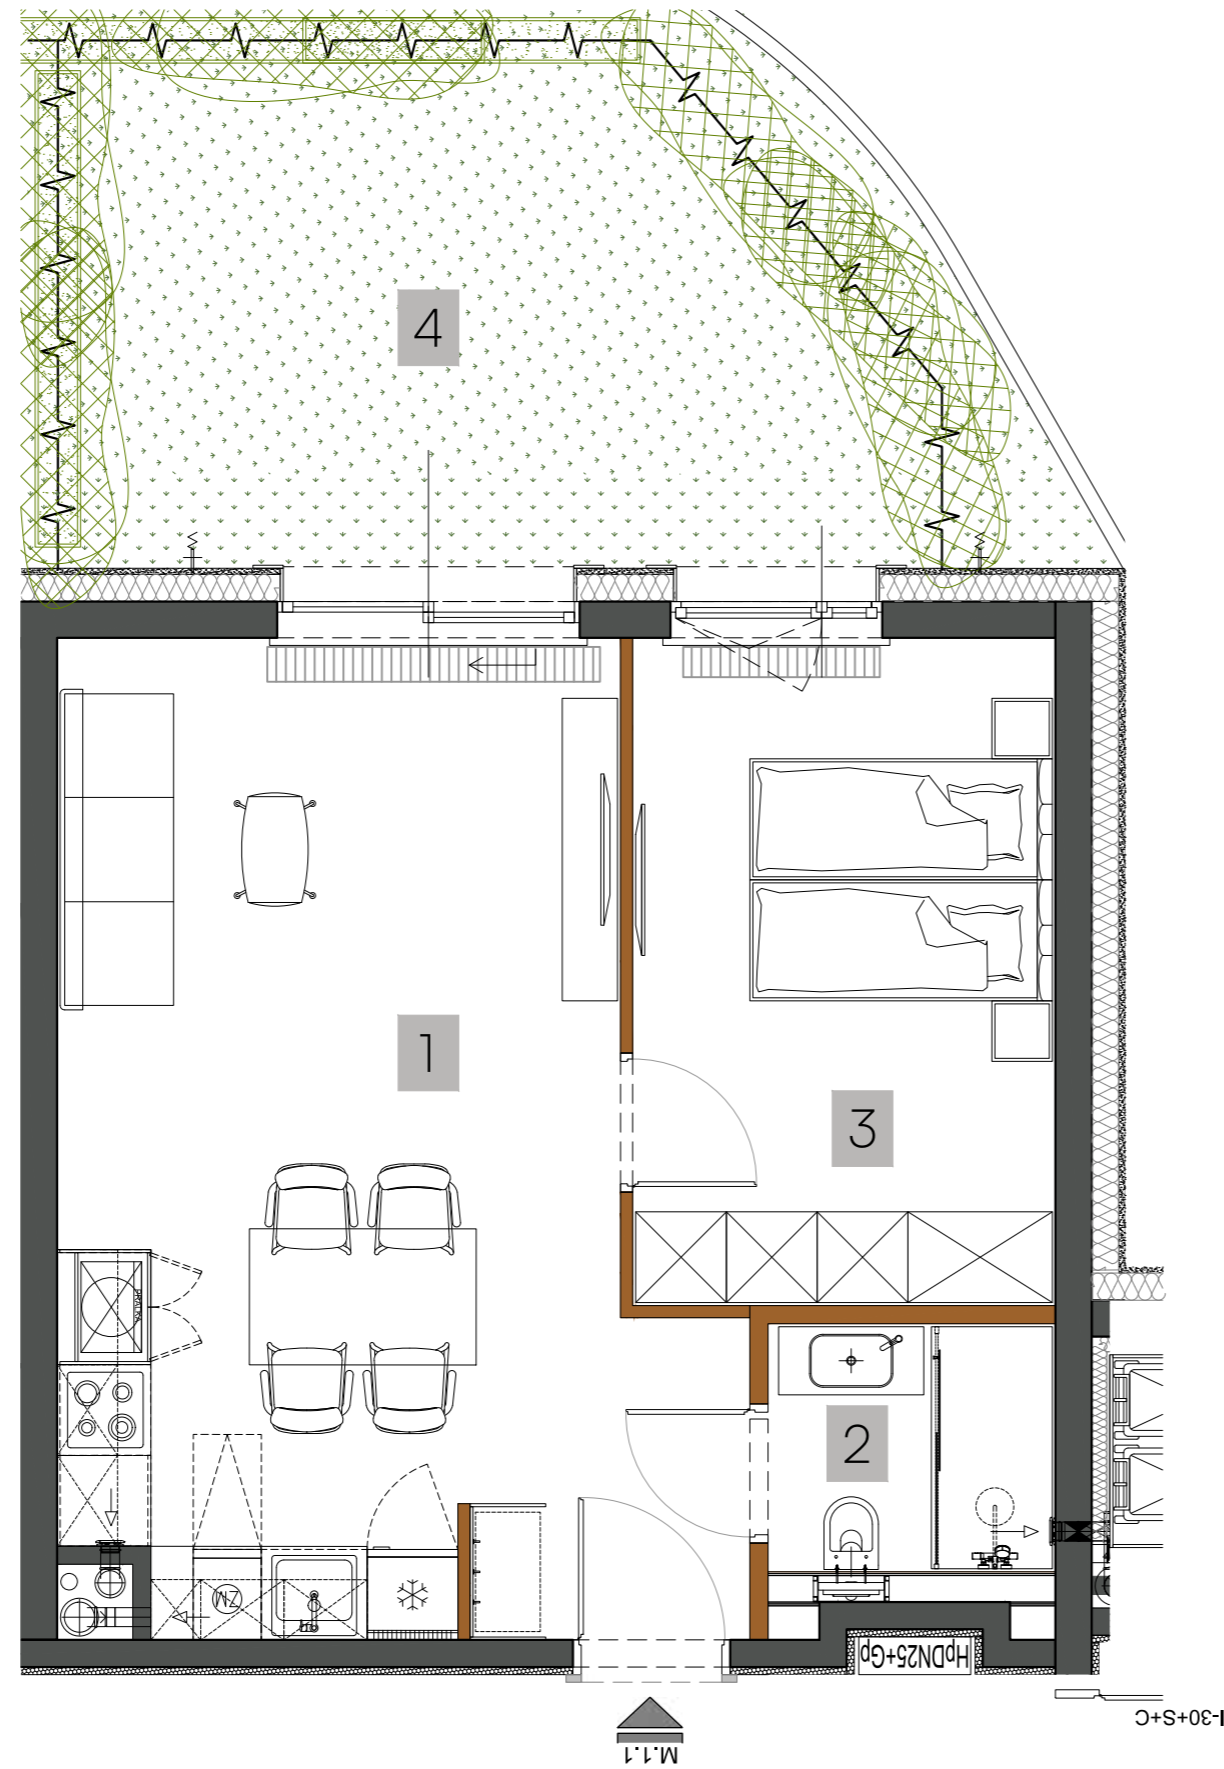

 ściany stałe, bez możliwości modyfikacji
 ściany z możliwością modyfikacji



BIURO SPRZEDAŻY:
 +48 6666 222 07
 +48 6666 224 99
sprzedaz@zamoyskiego31.pl