


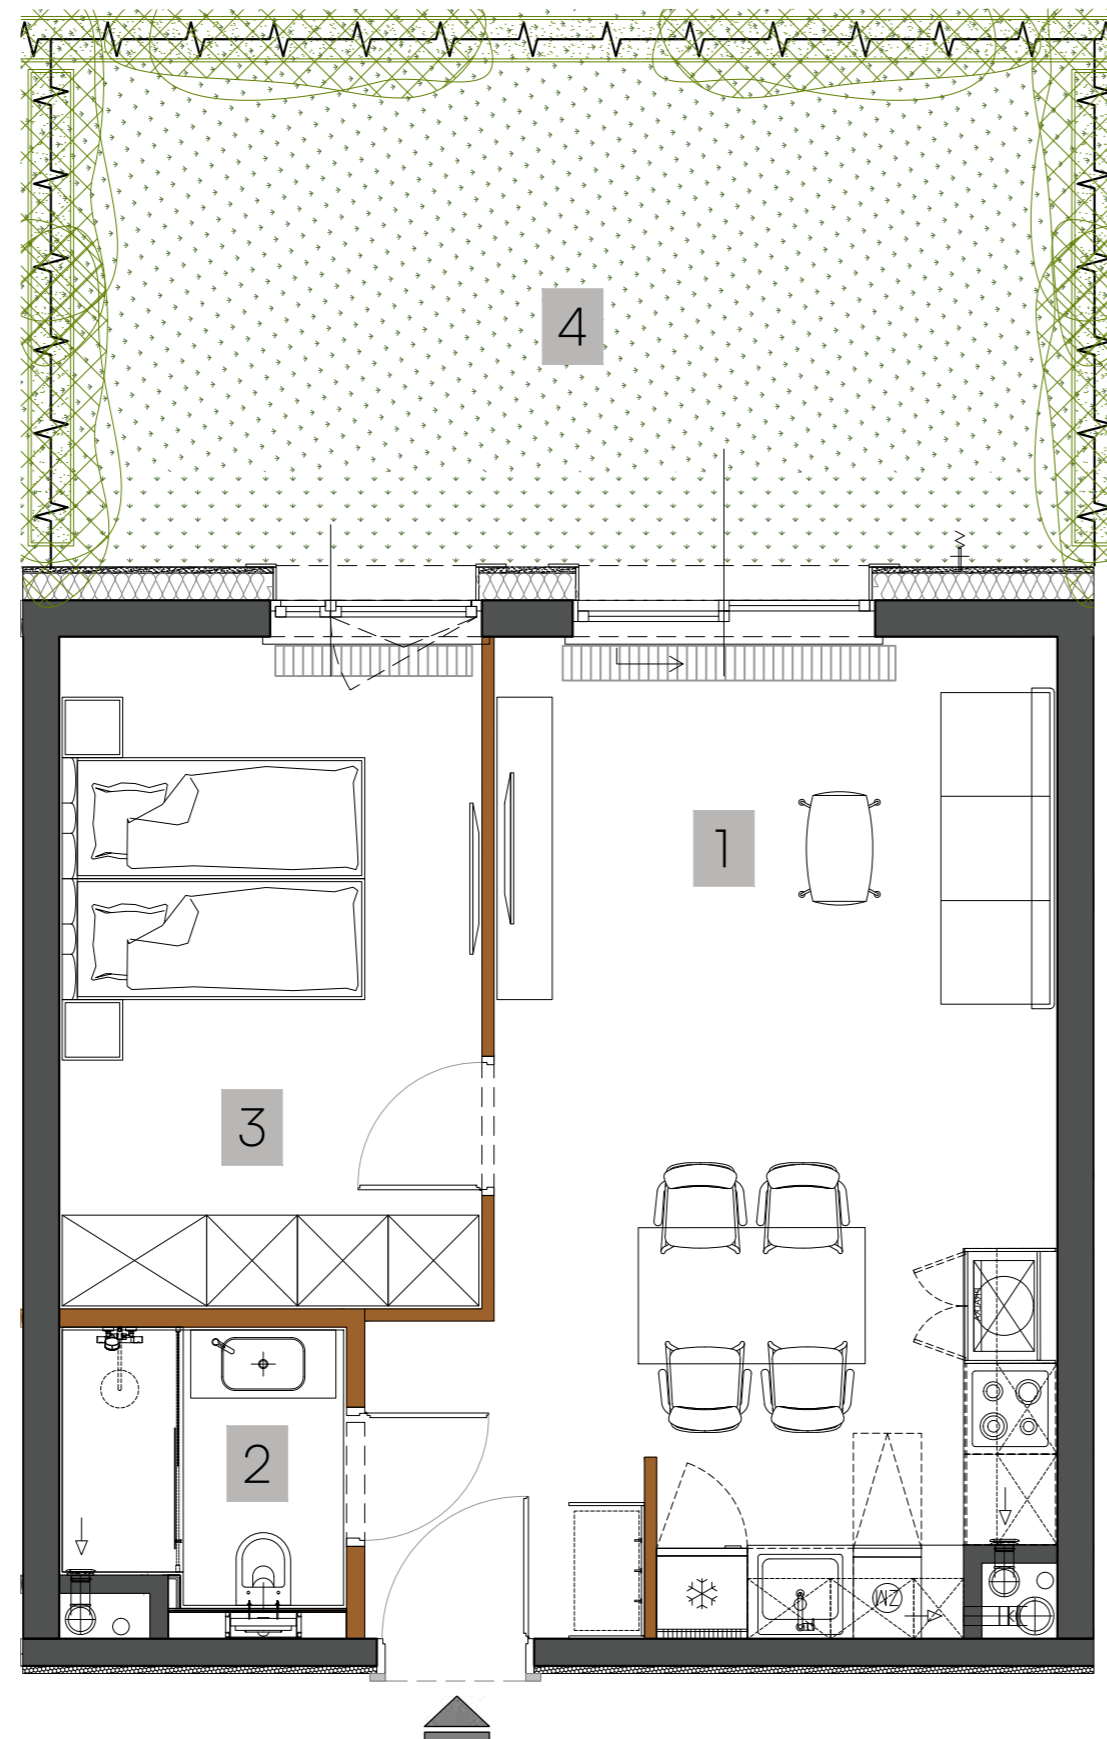

NR M.1.2

LOK. MIESZKALNY | PIĘTRO: 0

1	POKÓJ Z ANEKSEM	25,62 m ²
2	ŁAZIENKA	3,49 m ²
3	SYPIALNIA	12,21 m ²
POW. UŻYTKOWA		41,32 m²
4	OGRÓDEK	24,15 m ²



■ ściany stałe, bez możliwości modyfikacji
■ ściany z możliwością modyfikacji



BIURO SPRZEDAŻY:
+48 6666 222 07
+48 6666 224 99
sprzedaz@zamoyskiego31.pl