



ZAMOYSKIEGO 31  
*Mountain Residence*




# NR M.1.7

LOK. MIESZKALNY | PIĘTRO: 0

1	POKÓJ Z ANEKSEM	26,03 m <sup>2</sup>
2	ŁAZIENKA	6,17 m <sup>2</sup>
3	SYPIALNIA	11,68 m <sup>2</sup>

<b>POW. UŻYTKOWA</b>	<b>43,88 m<sup>2</sup></b>	
4	OGRÓDEK	18,90 m <sup>2</sup>

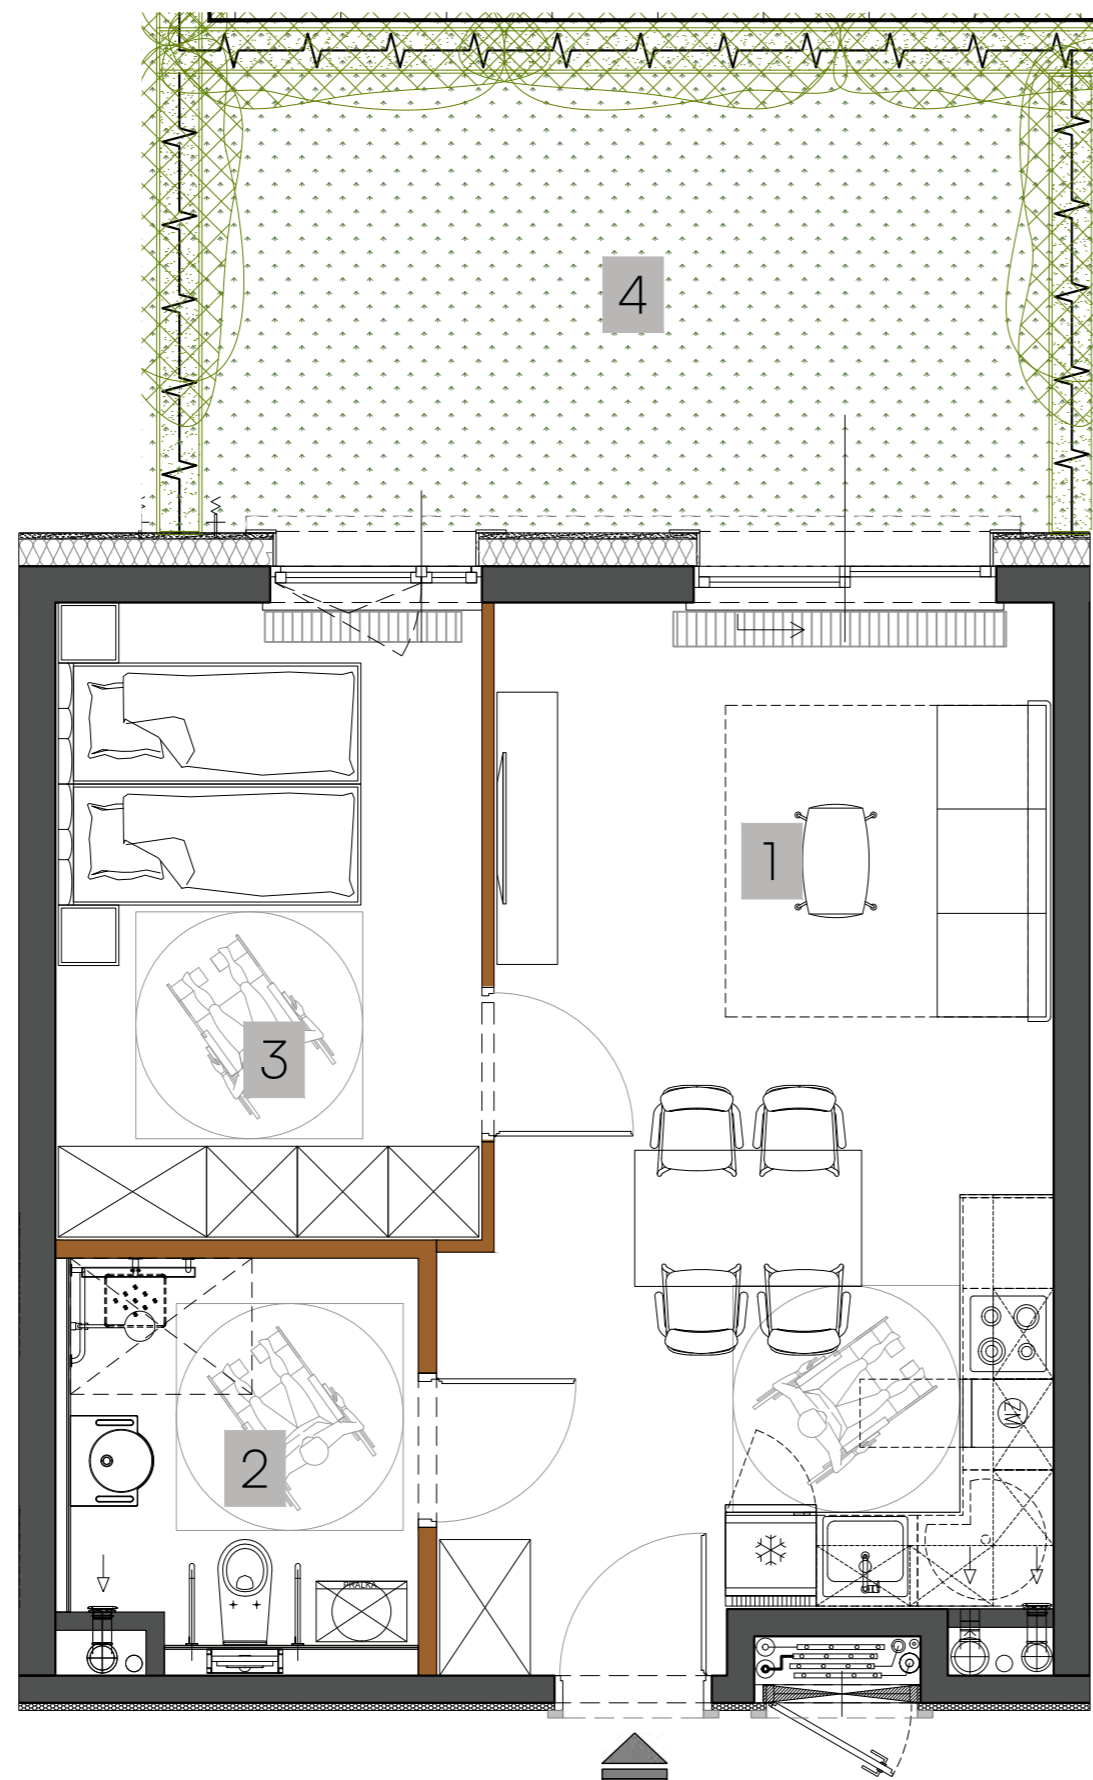

■ ściany stałe, bez możliwości modyfikacji  
■ ściany z możliwością modyfikacji



BIURO SPRZEDAŻY:

+48 6666 222 07

+48 6666 224 99

[sprzedaz@zamoyskiego31.pl](mailto:sprzedaz@zamoyskiego31.pl)