



ZAMOYSKIEGO 31
Mountain Residence



NR M.1.8

LOK. MIESZKALNY | PIĘTRO: 0

1	POKÓJ Z ANEKSEM	27,65 m ²
2	ŁAZIENKA	3,22 m ²
3	SYPIALNIA	11,72 m ²
POW. UŻYTKOWA		42,59 m²
4	OGRÓDEK	21,60 m ²




BIURO SPRZEDAŻY:

+48 6666 222 07

+48 6666 224 99

sprzedaz@zamoyskiego31.pl

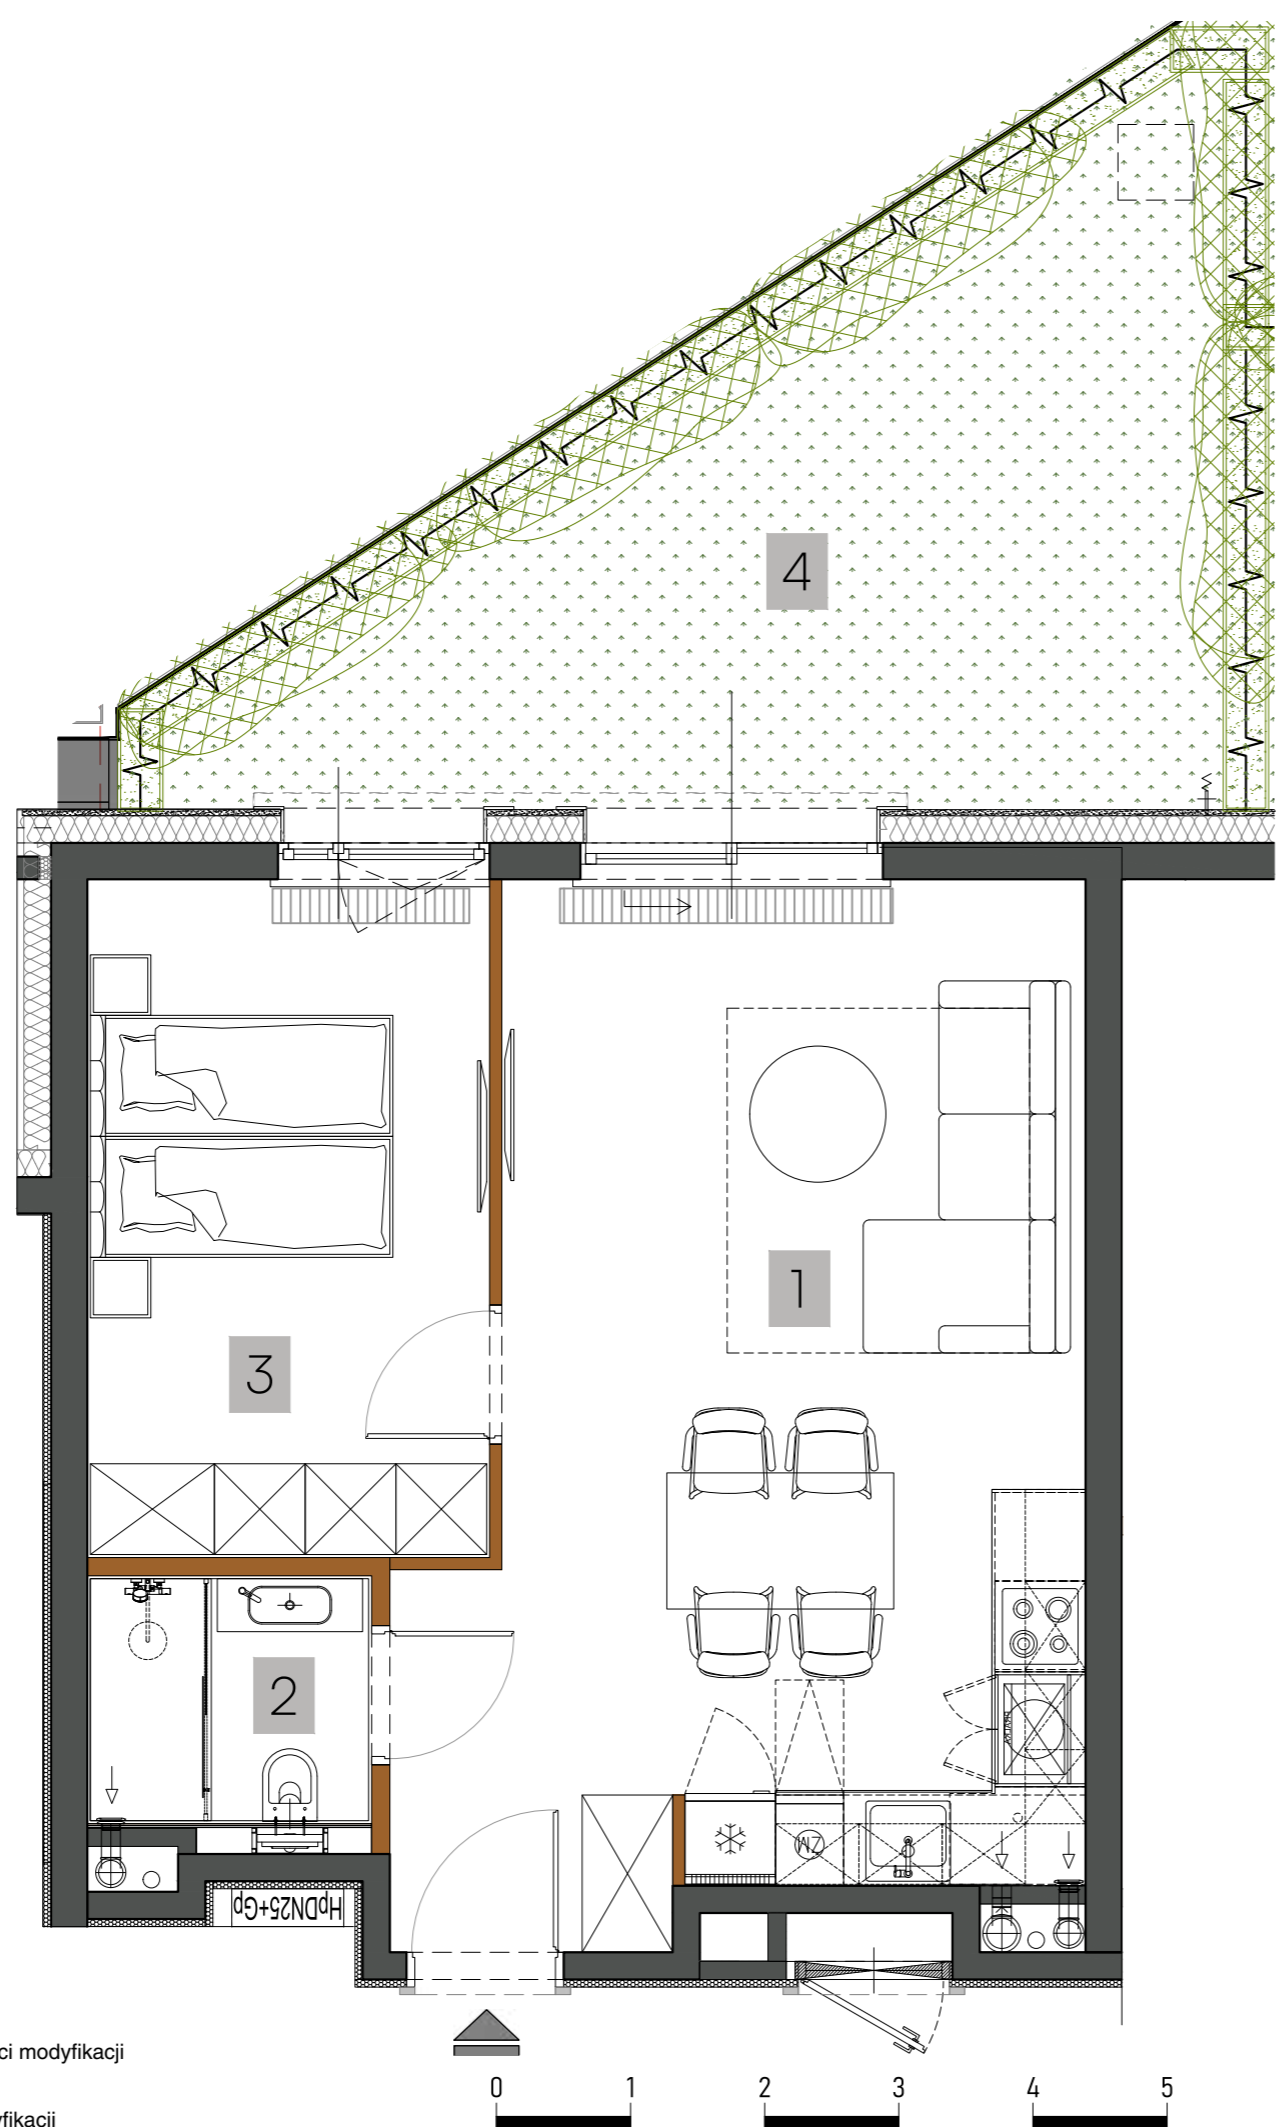

ściany stałe, bez możliwości modyfikacji

ściany z możliwością modyfikacji