




# NR M.2.1

LOK. MIESZKALNY | PIĘTRO: 1

1	PRZEDPOKÓJ	6,84 m <sup>2</sup>
2	POKÓJ Z ANEKSEM	22,70 m <sup>2</sup>
3	SYPIALNIA	12,21 m <sup>2</sup>
4	ŁAZIENKA	4,45 m <sup>2</sup>

<b>POW. UŻYTKOWA</b>	<b>46,20 m<sup>2</sup></b>	
5	BALKON	5,60 m <sup>2</sup>

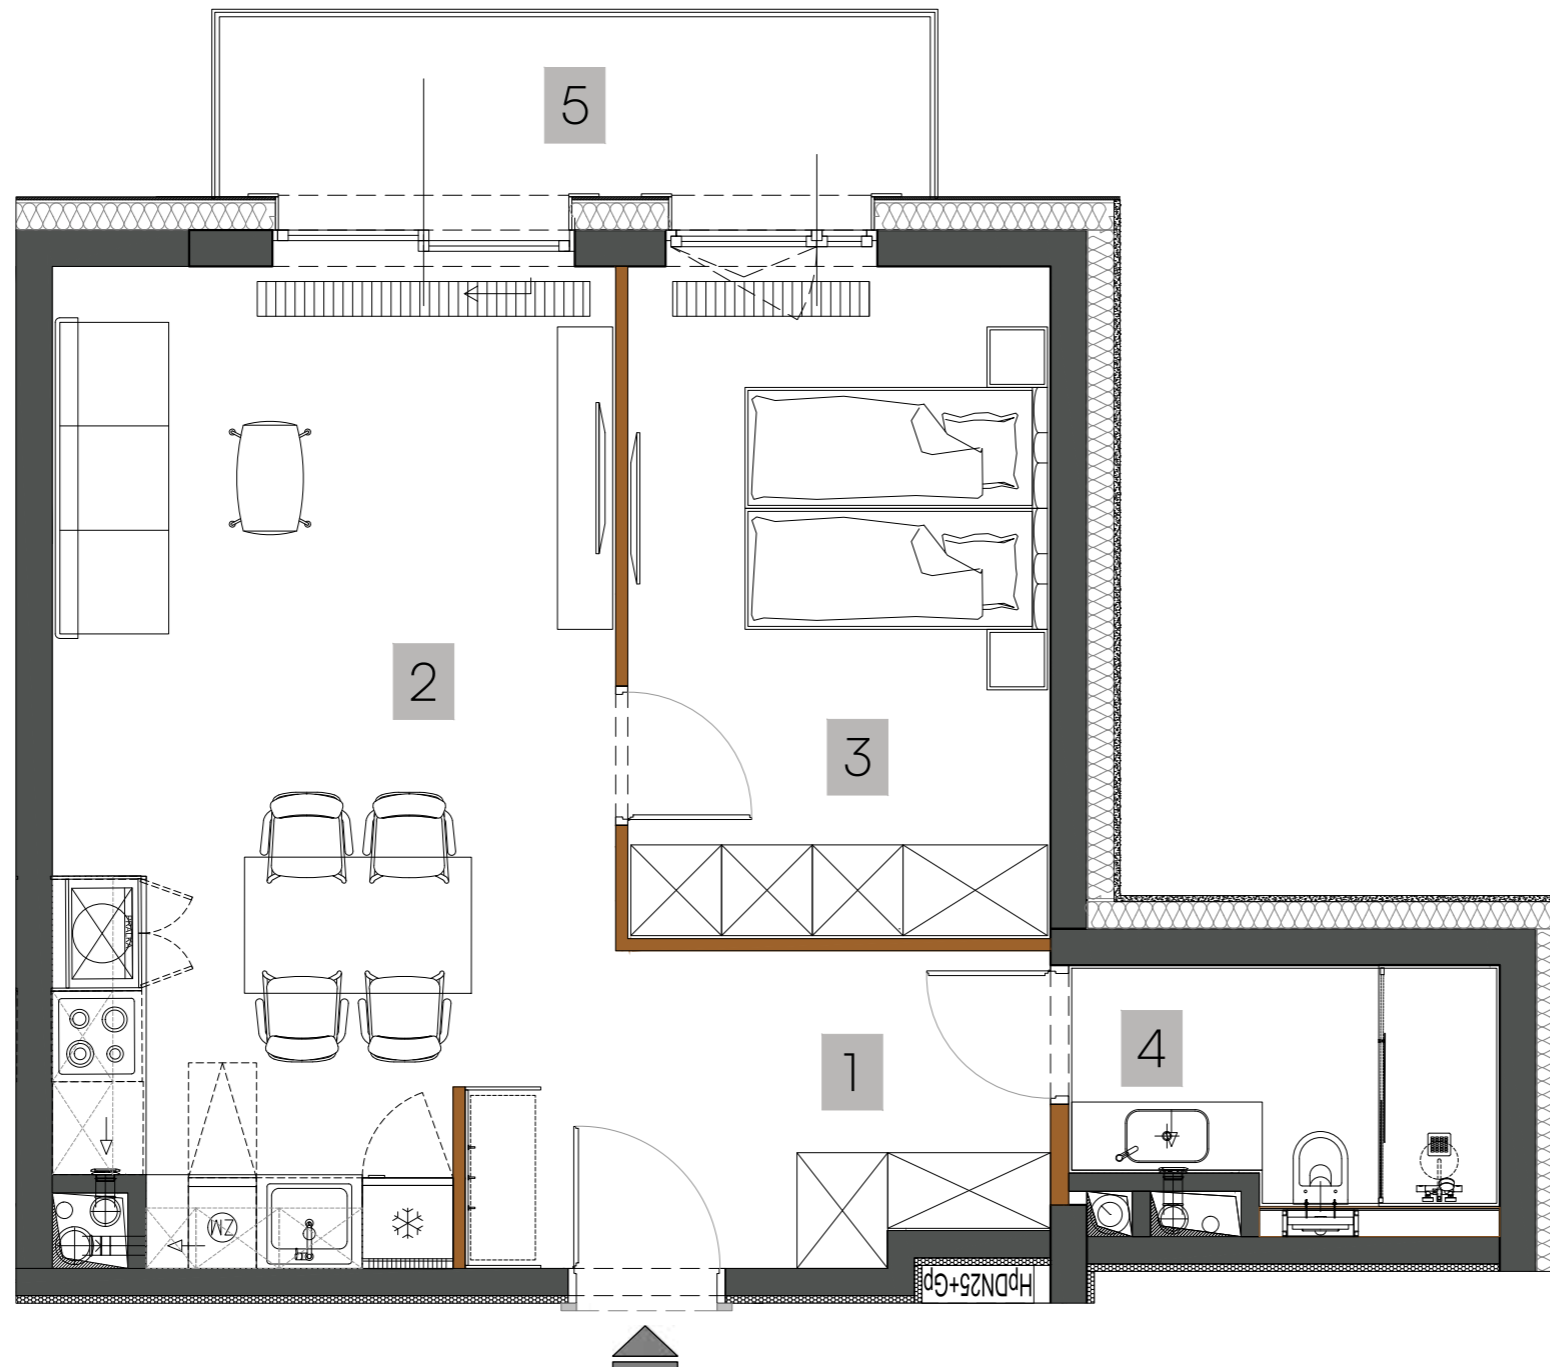

■ ściany stałe, bez możliwości modyfikacji  
■ ściany z możliwością modyfikacji



**BIURO SPRZEDAŻY:**  
+48 6666 222 07  
+48 6666 224 99  
sprzedaz@zamoyskiego31.pl