





# NR M.2.5

LOK. MIESZKALNY | PIĘTRO: 1

1	POKÓJ Z ANEKSEM	27,43 m <sup>2</sup>
2	ŁAZIENKA	3,87 m <sup>2</sup>
3	SYPIALNIA	12,32 m <sup>2</sup>

<b>POW. UŻYTKOWA</b>	<b>43,62 m<sup>2</sup></b>	
4	BALKON	6,25 m <sup>2</sup>

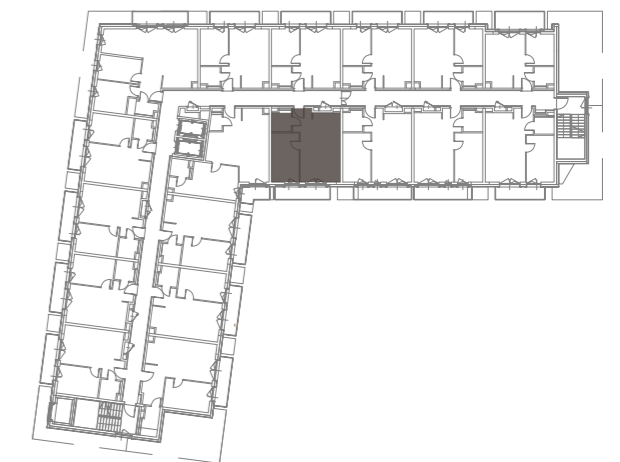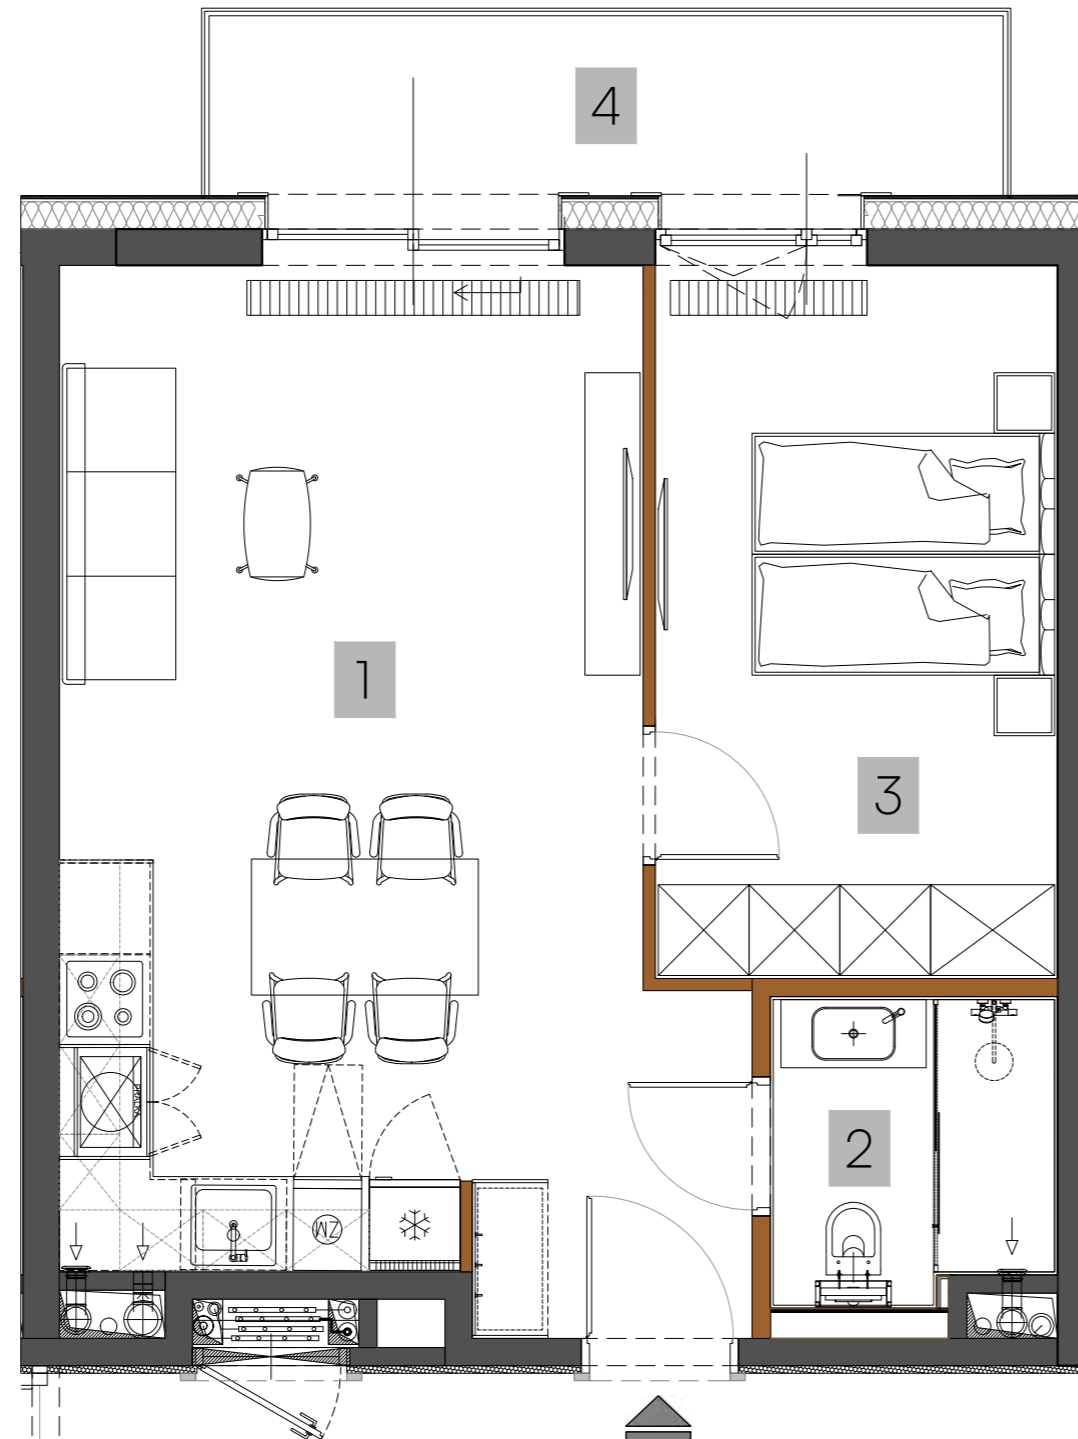

■ ściany stałe, bez możliwości modyfikacji  
■ ściany z możliwością modyfikacji



**BIURO SPRZEDAŻY:**  
+48 6666 222 07  
+48 6666 224 99  
sprzedaz@zamoyskiego31.pl