



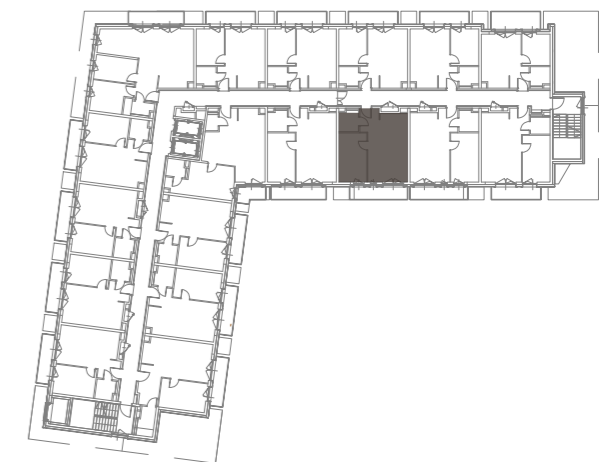

NR M.2.6

LOK. MIESZKALNY | PIĘTRO: 1

1	POKÓJ Z ANEKSEM	27,03 m ²
2	ŁAZIENKA	3,87 m ²
3	SYPIALNIA	12,51 m ²
POW. UŻYTKOWA		43,41 m²
4	BALKON	6,54 m ²

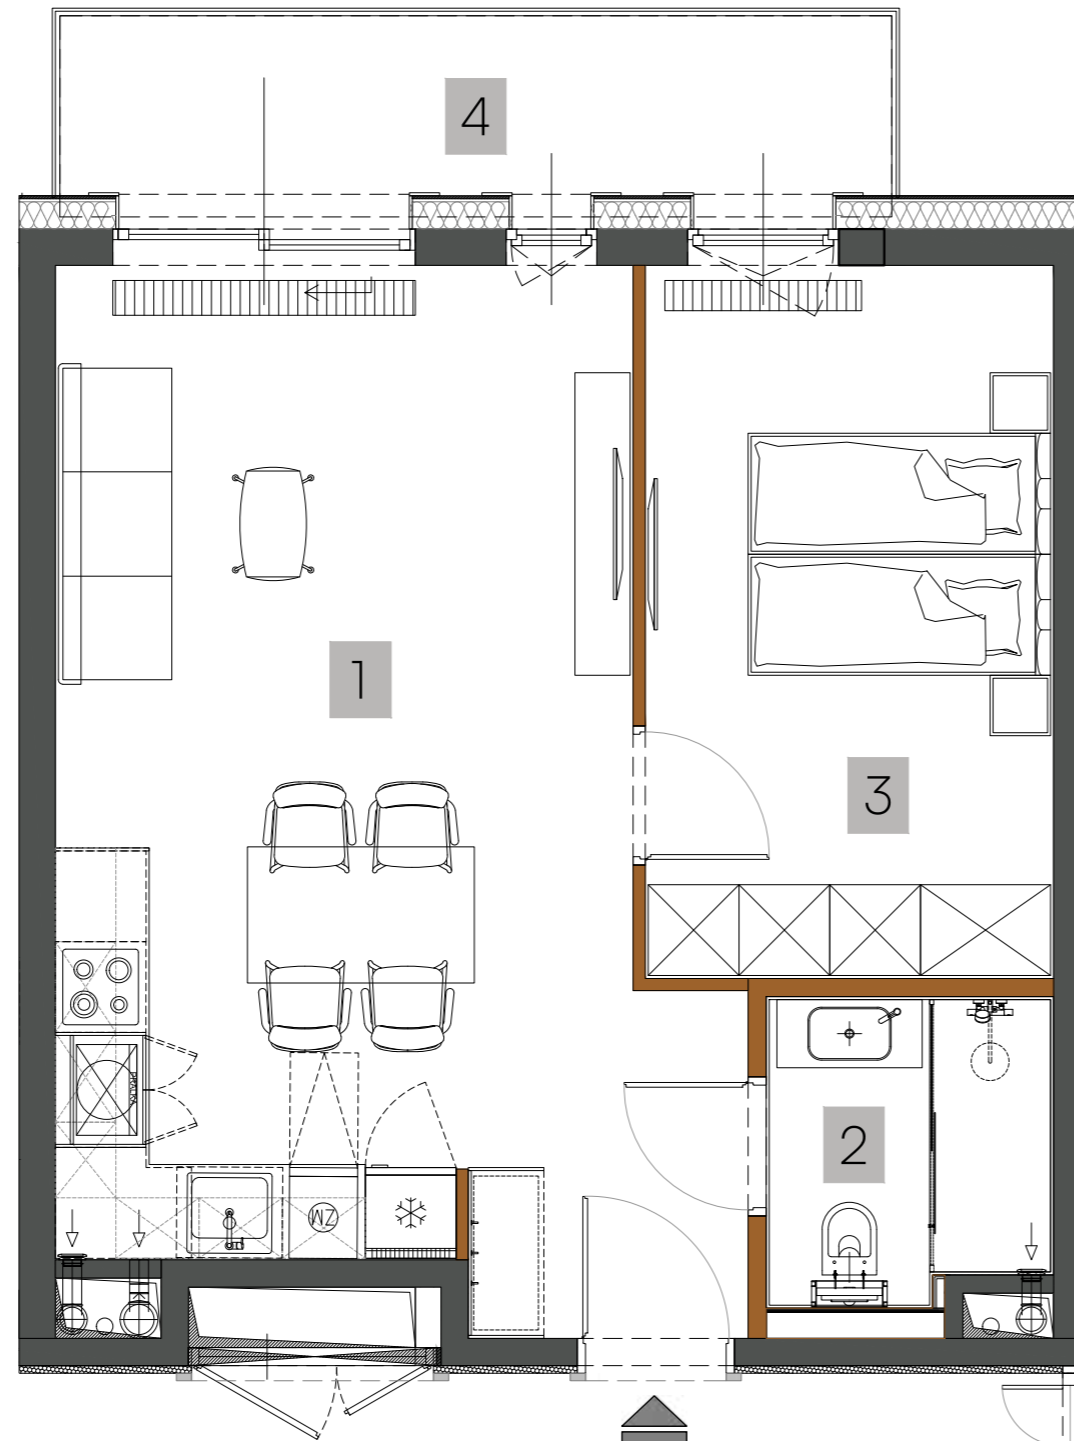

BIURO SPRZEDAŻY:

+48 6666 222 07

+48 6666 224 99

sprzedaz@zamoyskiego31.pl

ściany stałe, bez możliwości modyfikacji

ściany z możliwością modyfikacji

