




NR M.2.8

LOK. MIESZKALNY | PIĘTRO: 1

1	POKÓJ Z ANEKSEM	27,64 m ²
2	ŁAZIENKA	3,21 m ²
3	SYPIALNIA	11,72 m ²

POW. UŻYTKOWA	42,57 m²	
4	BALKON	5,95 m ²

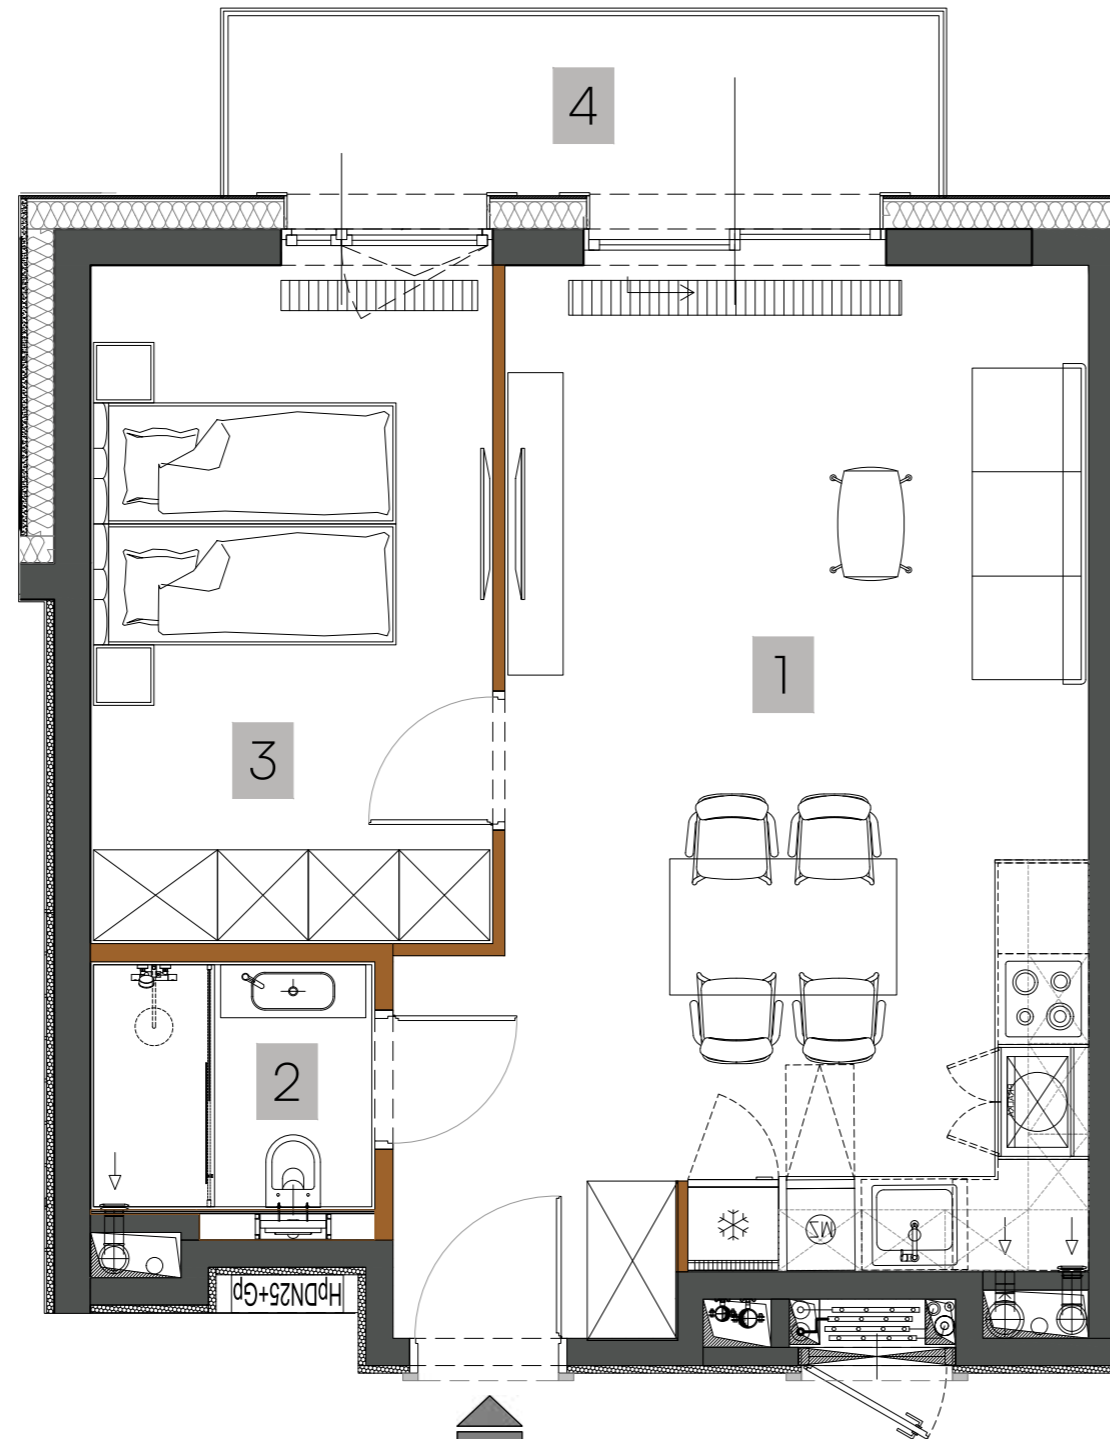

■ ściany stałe, bez możliwości modyfikacji
■ ściany z możliwością modyfikacji



BIURO SPRZEDAŻY:
+48 6666 222 07
+48 6666 224 99
sprzedaz@zamoyskiego31.pl