





NR M.3.6

LOK. MIESZKALNY | PIĘTRO: 2

1	POKÓJ Z ANEKSEM	25,29 m ²
2	ŁAZIENKA	3,87 m ²
3	SYPIALNIA	13,07 m ²

POW. UŻYTKOWA	42,23 m²	
POW. PODŁOGI	42,79 m ²	
4	BALKON	6,00 m ²

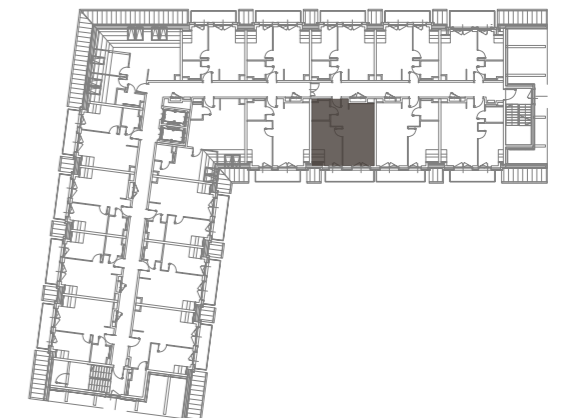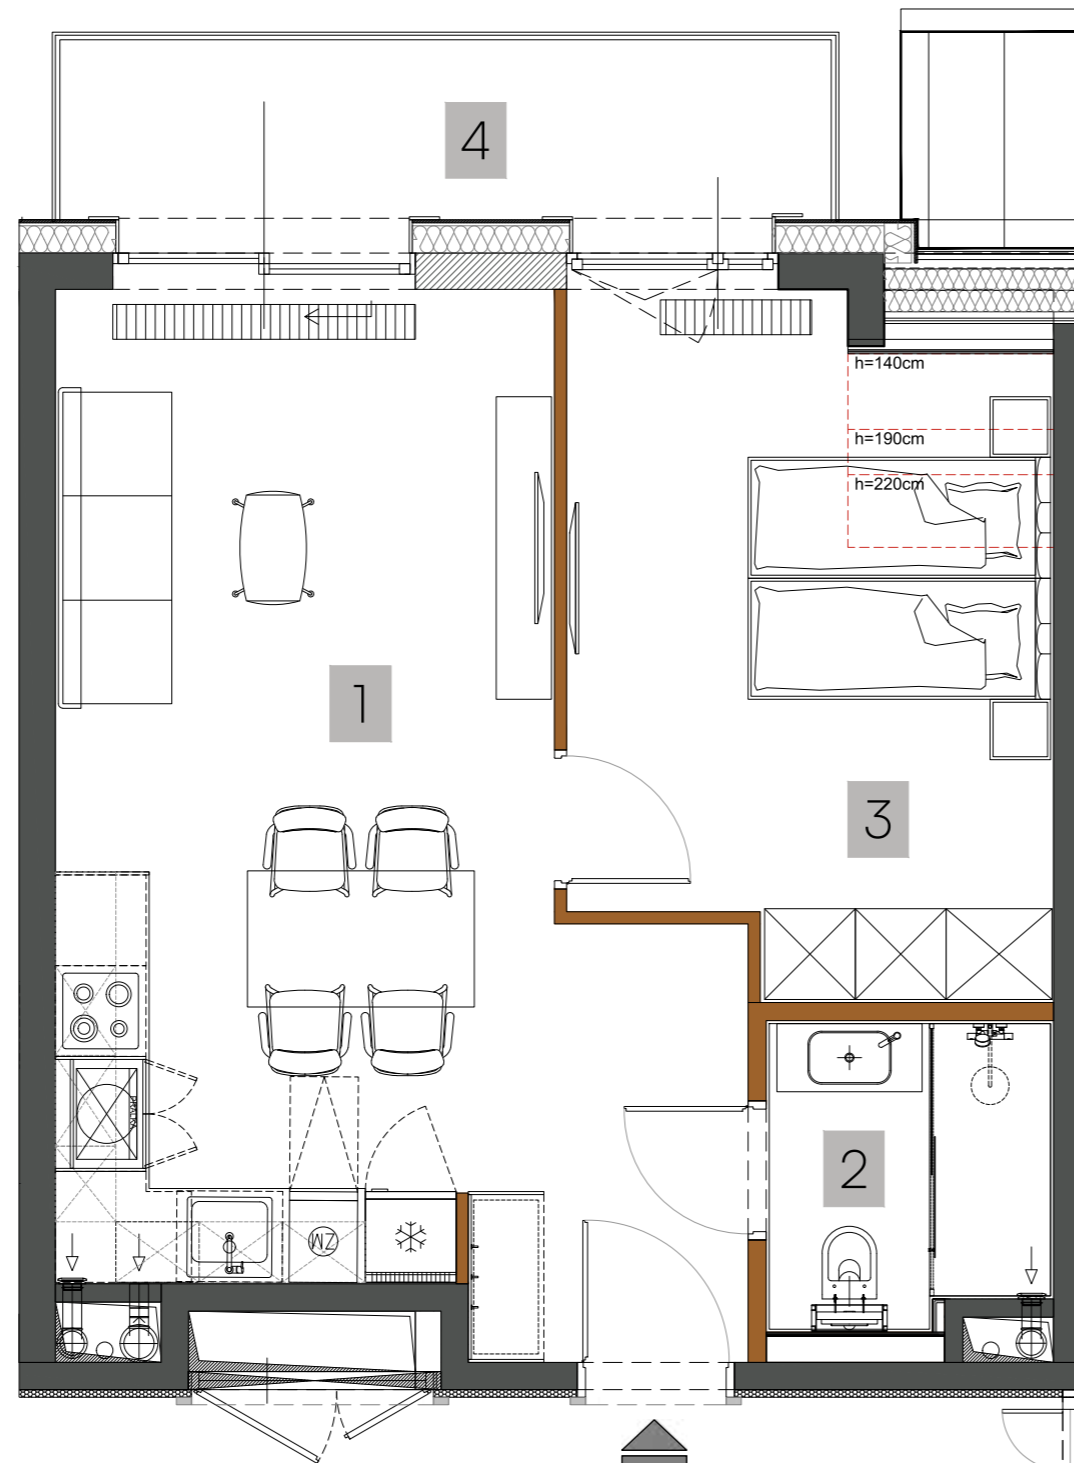

■ ściany stałe, bez możliwości modyfikacji
■ ściany z możliwością modyfikacji



BIURO SPRZEDAŻY:
+48 6666 222 07
+48 6666 224 99
sprzedaz@zamoyskiego31.pl