



ZAMOYSKIEGO 31  
Mountain Residence



# NR M.4.1


LOK. MIESZKALNY | PIĘTRO: 3

1	PRZEDPOKÓJ	7,68 m <sup>2</sup>
2	POKÓJ Z ANEKSEM	19,21 m <sup>2</sup>
3	SYPIALNIA	7,19 m <sup>2</sup>
4	ŁAZIENKA	4,46 m <sup>2</sup>
5	ANTRESOLA	1,29 m <sup>2</sup>

**POW. UŻYTKOWA** 39,83 m<sup>2</sup>

POW. PODŁOGI 53,79 m<sup>2</sup>

6 BALKON 5,60 m<sup>2</sup>

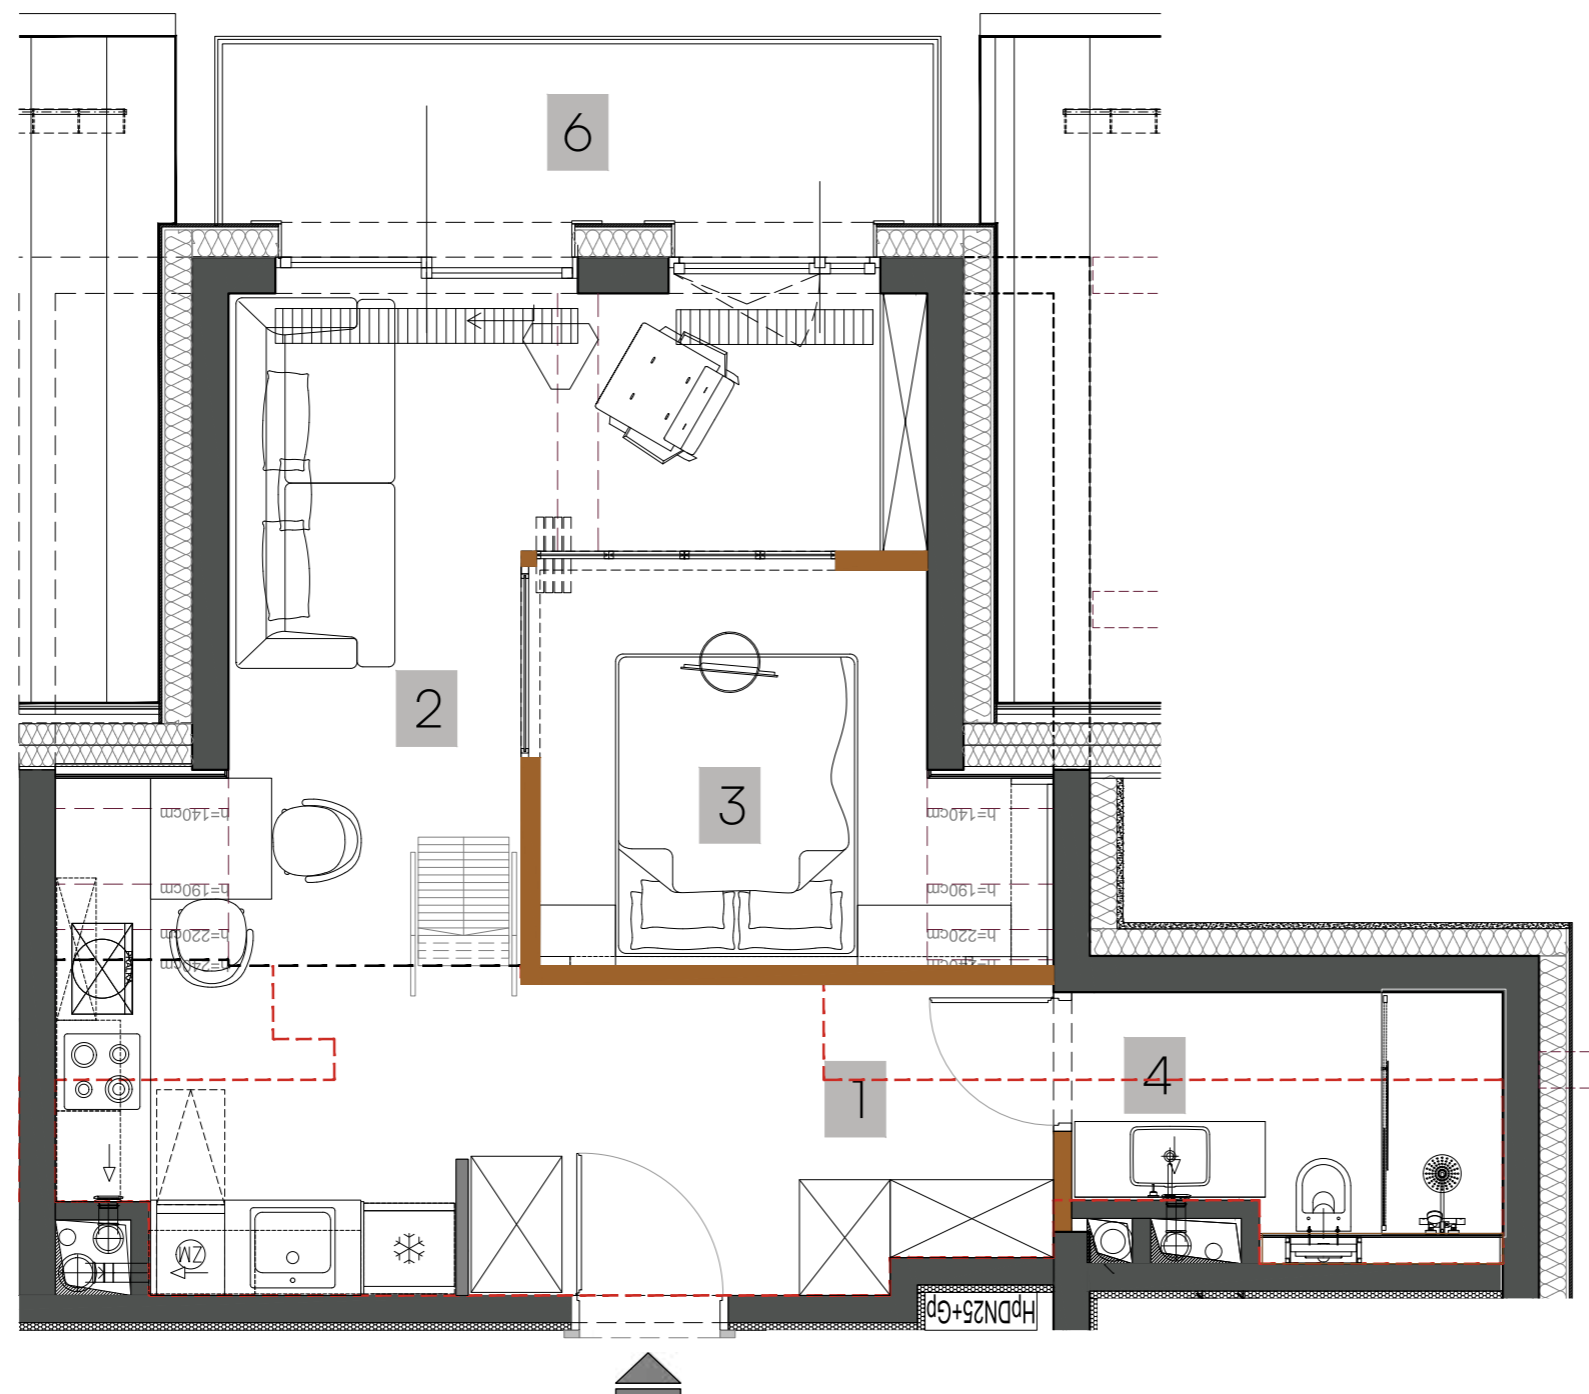


schody na antresolę, poza standardem  
wyposażenia lokalu

obrys antresoli

ściany stałe, bez możliwości modyfikacji

ściany z możliwością modyfikacji

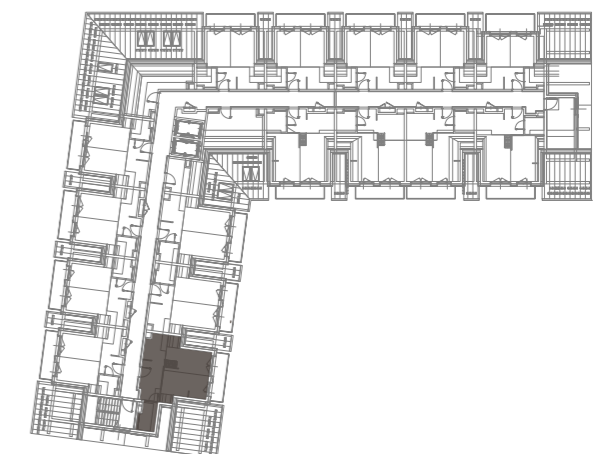

**BIURO SPRZEDAŻY:**

+48 6666 222 07

+48 6666 224 99

sprzedaz@zamoyskiego31.pl