



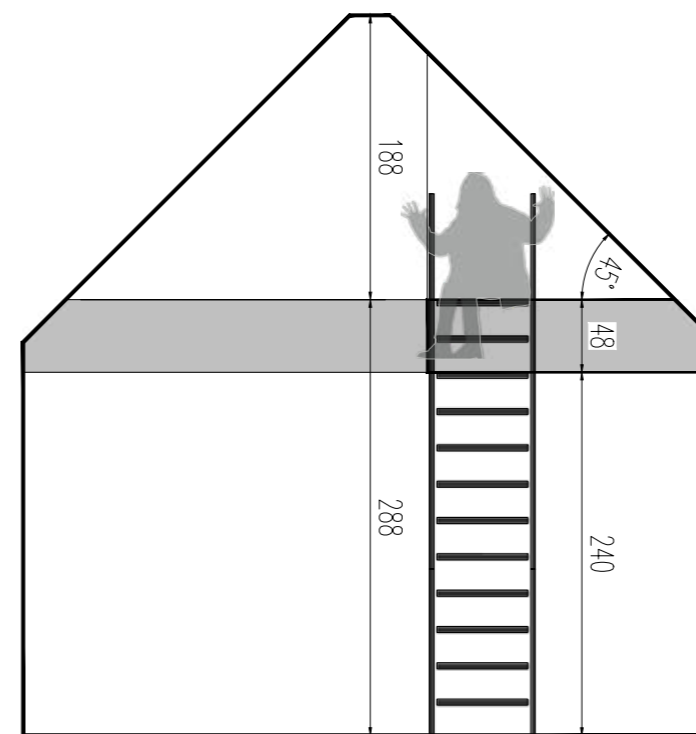

ZAMOYSKIEGO 31
Mountain Residence

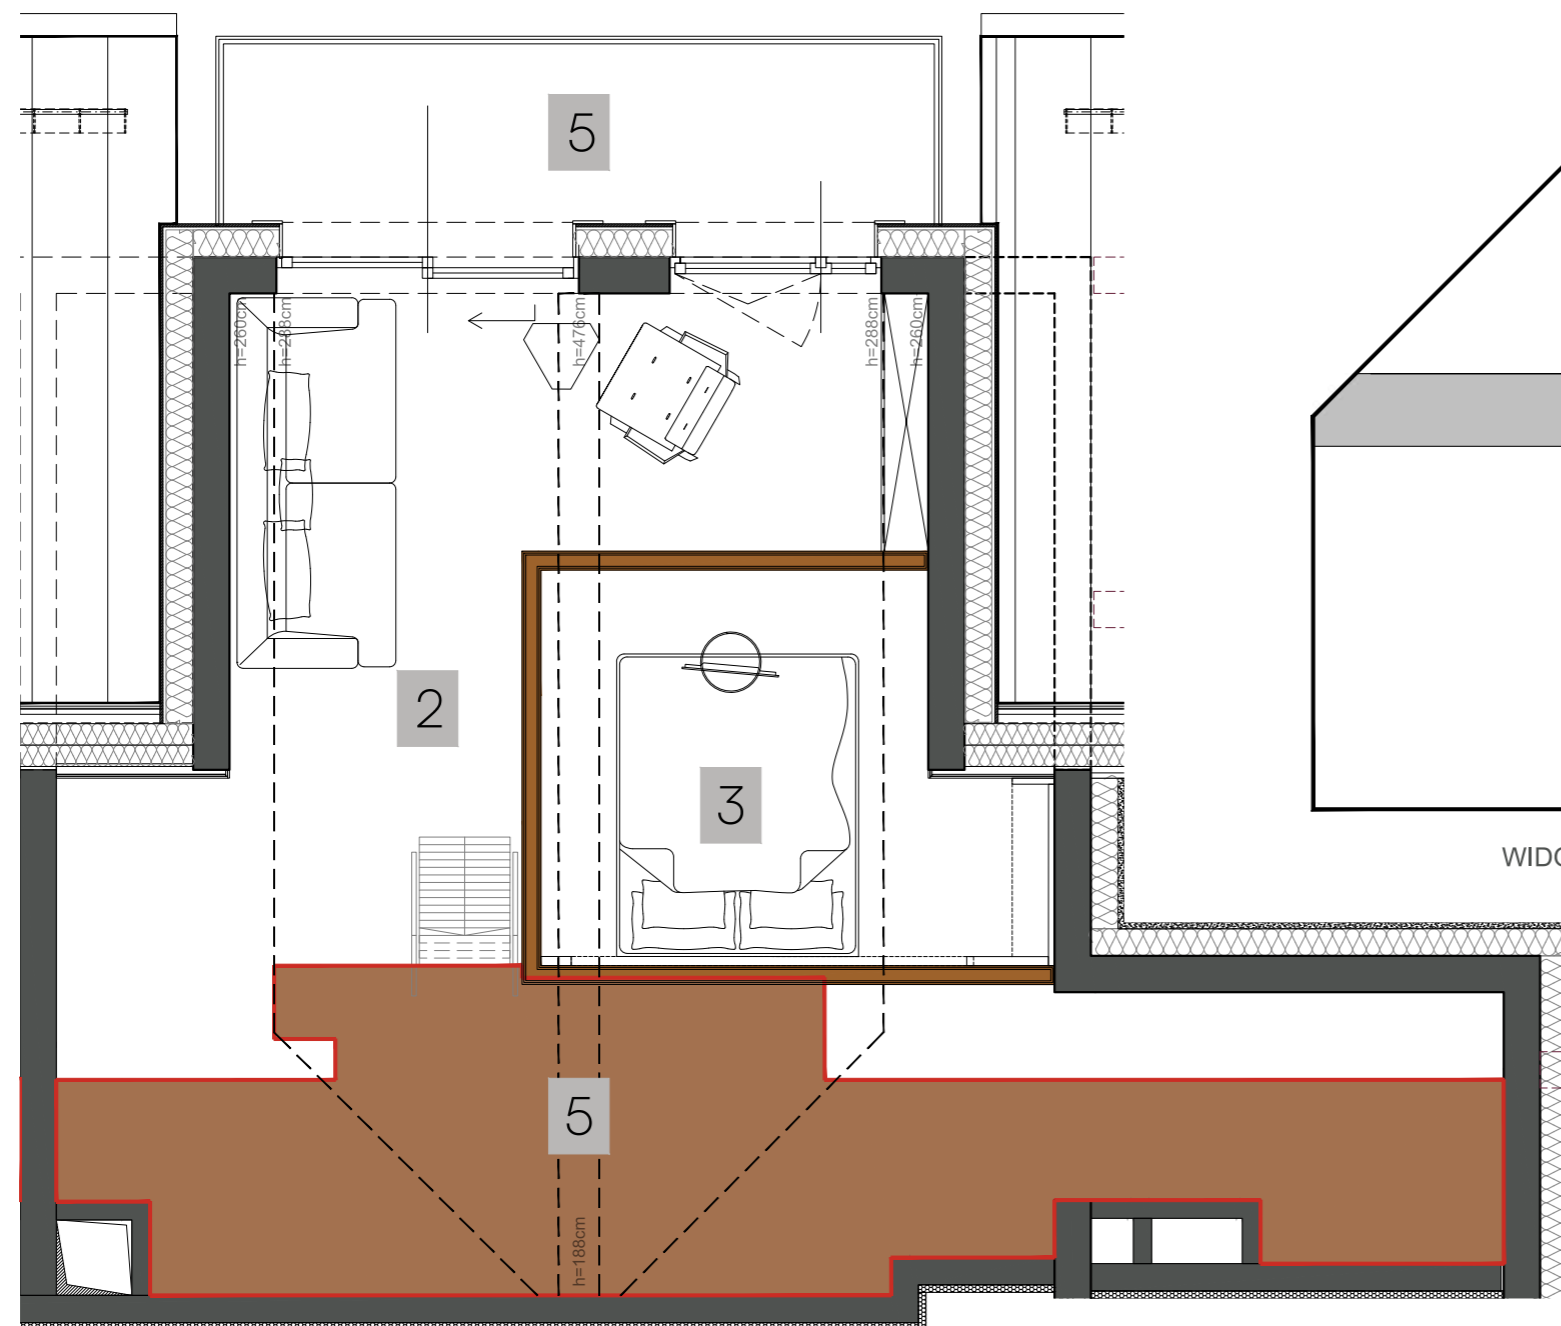



WIDOK NA ANTRESOLĘ

NR M.4.1

LOK. MIESZKALNY | PIĘTRO: 3

1	PRZEDPOKÓJ	7,68 m ²
2	POKÓJ Z ANEKSEM	19,21 m ²
3	SYPIALNIA	7,19 m ²
4	ŁAZIENKA	4,46 m ²
5	ANTRESOLA	1,29 m ²

POW. UŻYTKOWA	39,83 m²
POW. PODŁOGI	53,79 m ²
6 BALKON	5,60 m ²

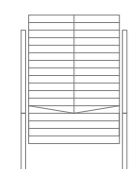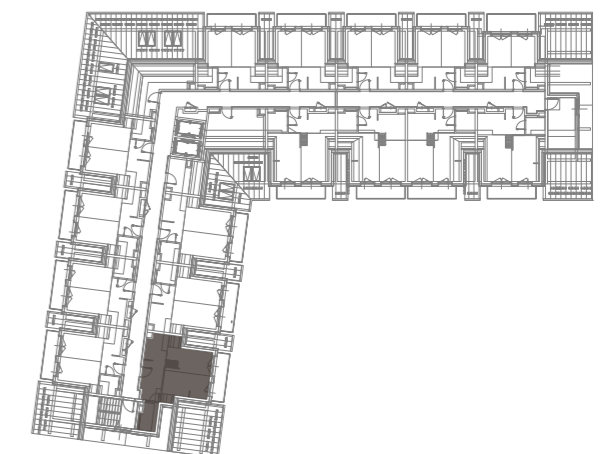

schody na antresolę, poza standardem
wyposażenia lokalu

obrys antresoli

ściany stałe, bez możliwości modyfikacji

ściany z możliwością modyfikacji



BIURO SPRZEDAŻY:

+48 6666 222 07

+48 6666 224 99

sprzedaz@zamoyskiego31.pl