


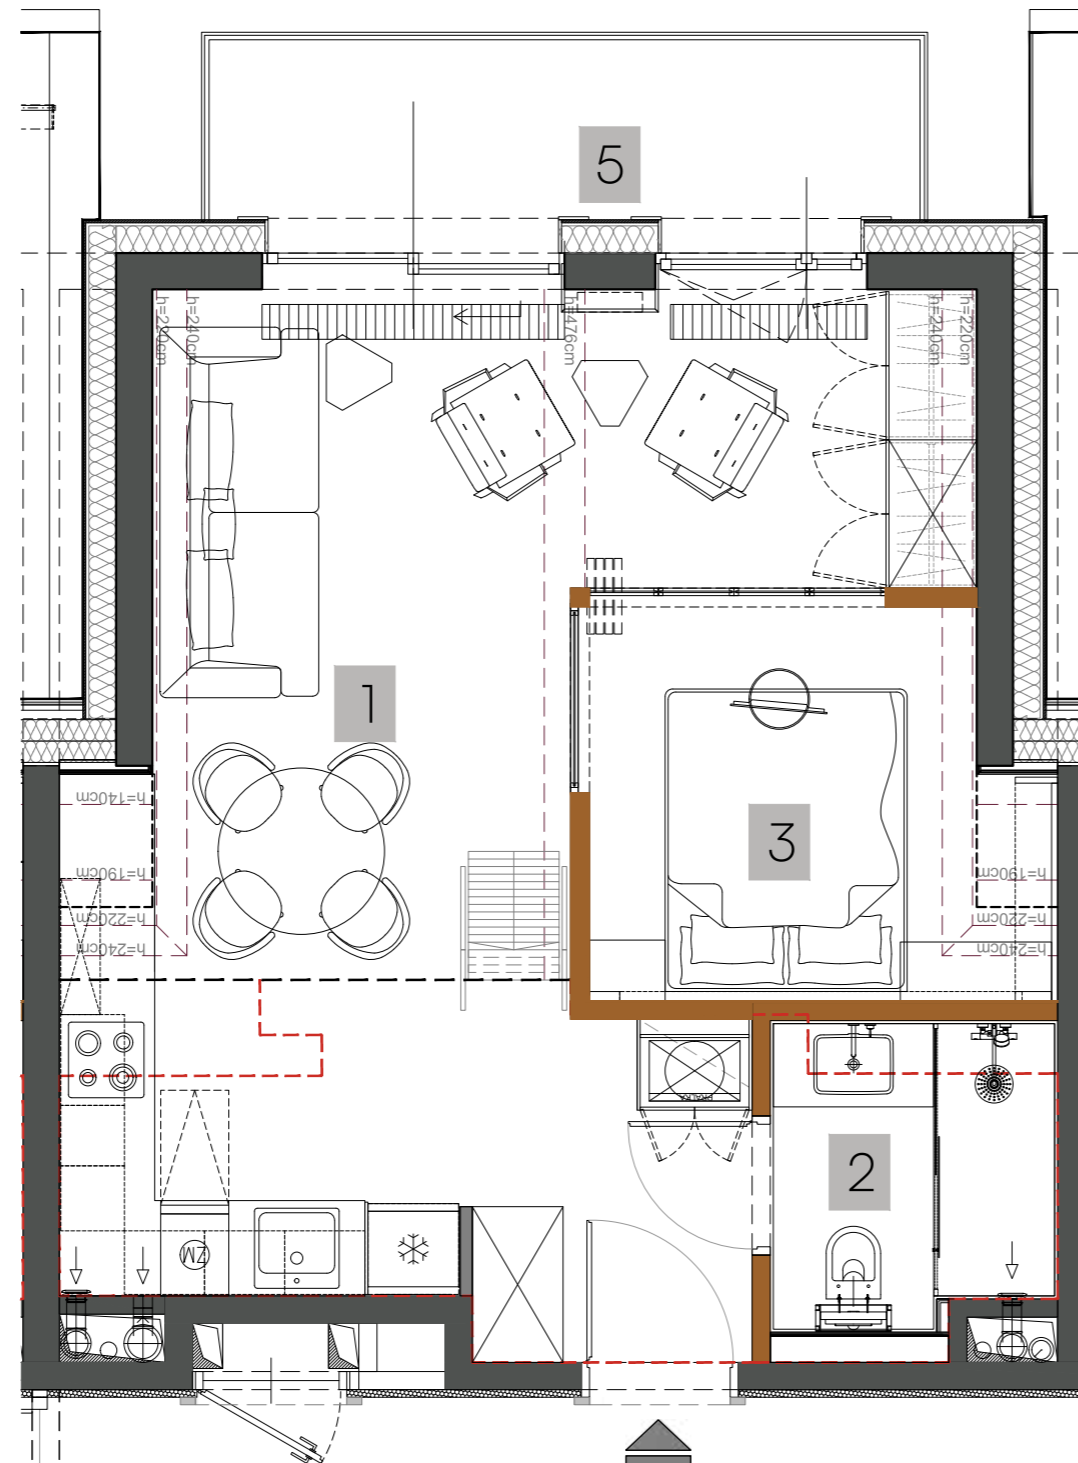

# NR M.4.4

LOK. MIESZKALNY | PIĘTRO: 3

1	POKÓJ Z ANEKSEM	28,03 m <sup>2</sup>
2	ŁAZIENKA	3,87 m <sup>2</sup>
3	SYPIALNIA	7,09 m <sup>2</sup>
4	ANTRESOLA	1,47 m <sup>2</sup>
<b>POW. UŻYTKOWA</b>		<b>40,46 m<sup>2</sup></b>
POW. PODŁOGI		52,18 m <sup>2</sup>
5	BALKON	5,60 m <sup>2</sup>




schody na antresolę, poza standardem wyposażenia lokalu

obrys antresoli

ściany stałe, bez możliwości modyfikacji

ściany z możliwością modyfikacji

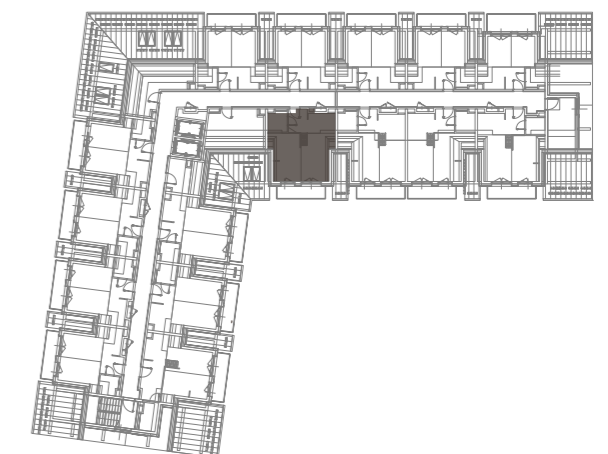

**BIURO SPRZEDAŻY:**

+48 6666 222 07

+48 6666 224 99

[sprzedaz@zamoyskiego31.pl](mailto:sprzedaz@zamoyskiego31.pl)