




# NR M.4.5

LOK. MIESZKALNY | PIĘTRO: 3

1	POKÓJ Z ANEKSEM	25,69 m <sup>2</sup>
2	ŁAZIENKA	3,87 m <sup>2</sup>
3	SYPIALNIA	7,27 m <sup>2</sup>
4	ANTRESOLA	1,34 m <sup>2</sup>

<b>POW. UŻYTKOWA</b>	<b>38,17 m<sup>2</sup></b>	
POW. PODŁOGI	52,01 m <sup>2</sup>	
5	BALKON	5,60 m <sup>2</sup>

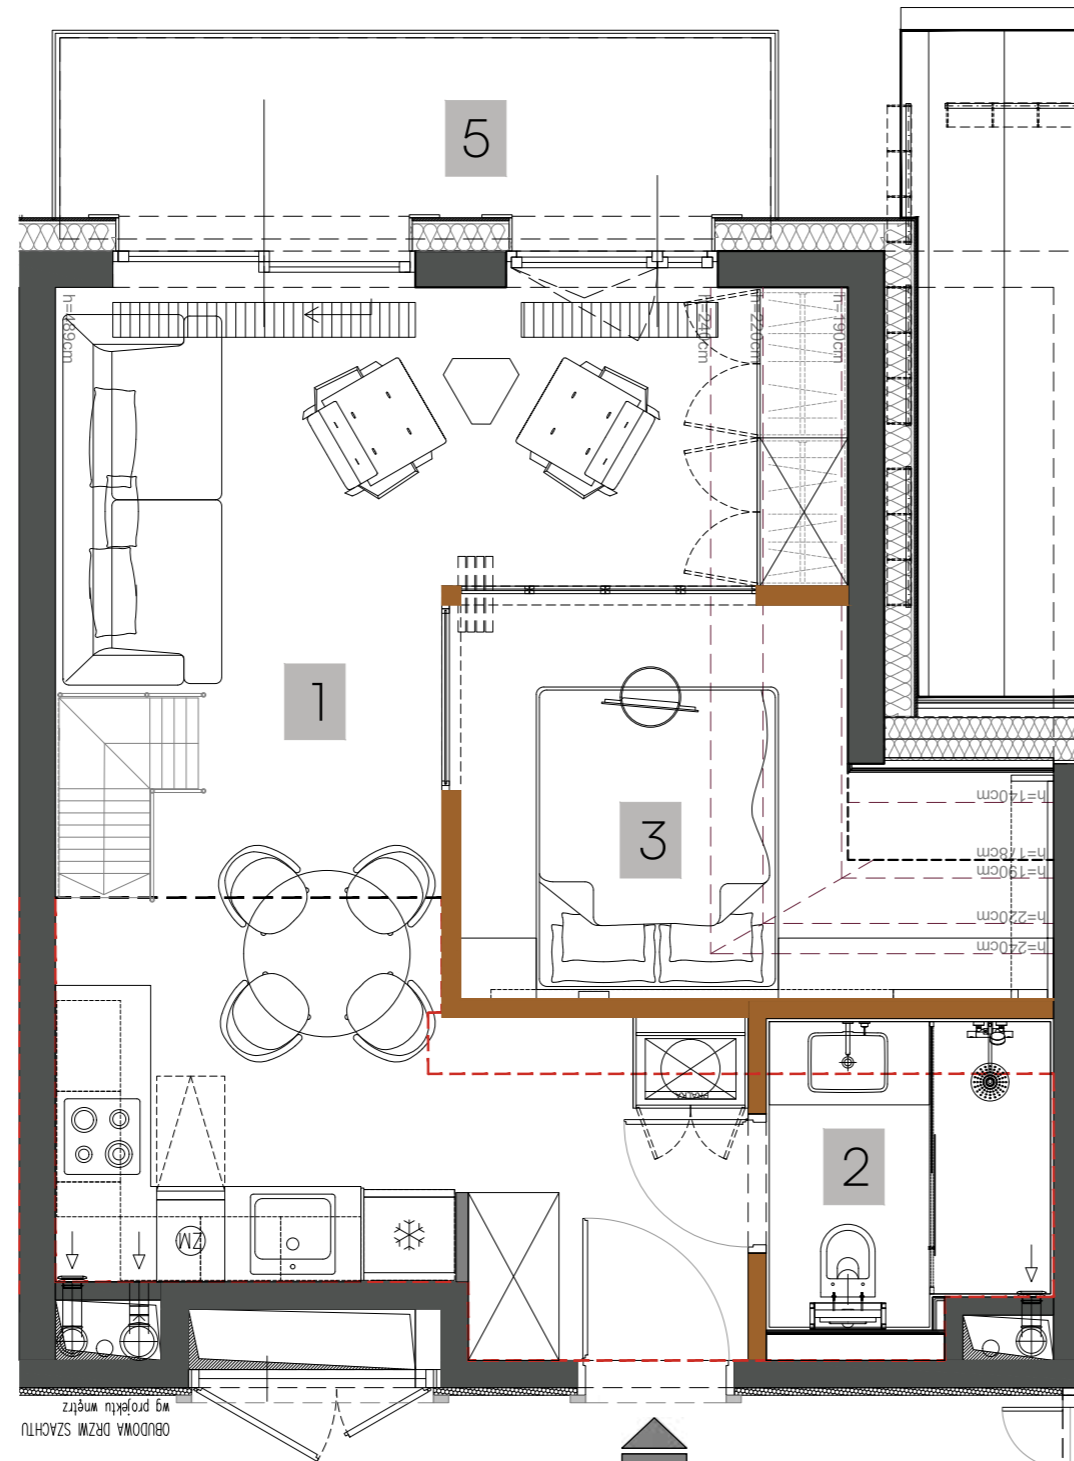


schody na antresolę, poza standardem wyposażenia lokalu

obrys antresoli

ściany stałe, bez możliwości modyfikacji

ściany z możliwością modyfikacji

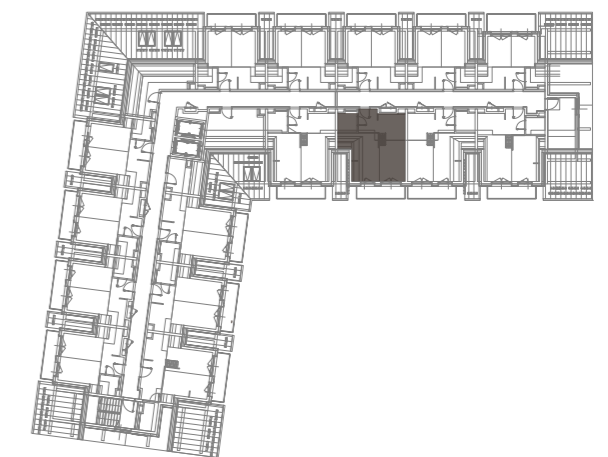

**BIURO SPRZEDAŻY:**

+48 6666 222 07

+48 6666 224 99

[sprzedaz@zamoyskiego31.pl](mailto:sprzedaz@zamoyskiego31.pl)