




NR M.4.7

LOK. MIESZKALNY | PIĘTRO: 3

1	POKÓJ Z ANEKSEM	27,76 m ²
2	ŁAZIENKA	3,23 m ²
3	SYPIALNIA	6,93 m ²
4	ANTRESOLA	1,54 m ²

POW. UŻYTKOWA	39,46 m²
POW. PODŁOGI	50,57 m ²
5 BALKON	5,60 m ²

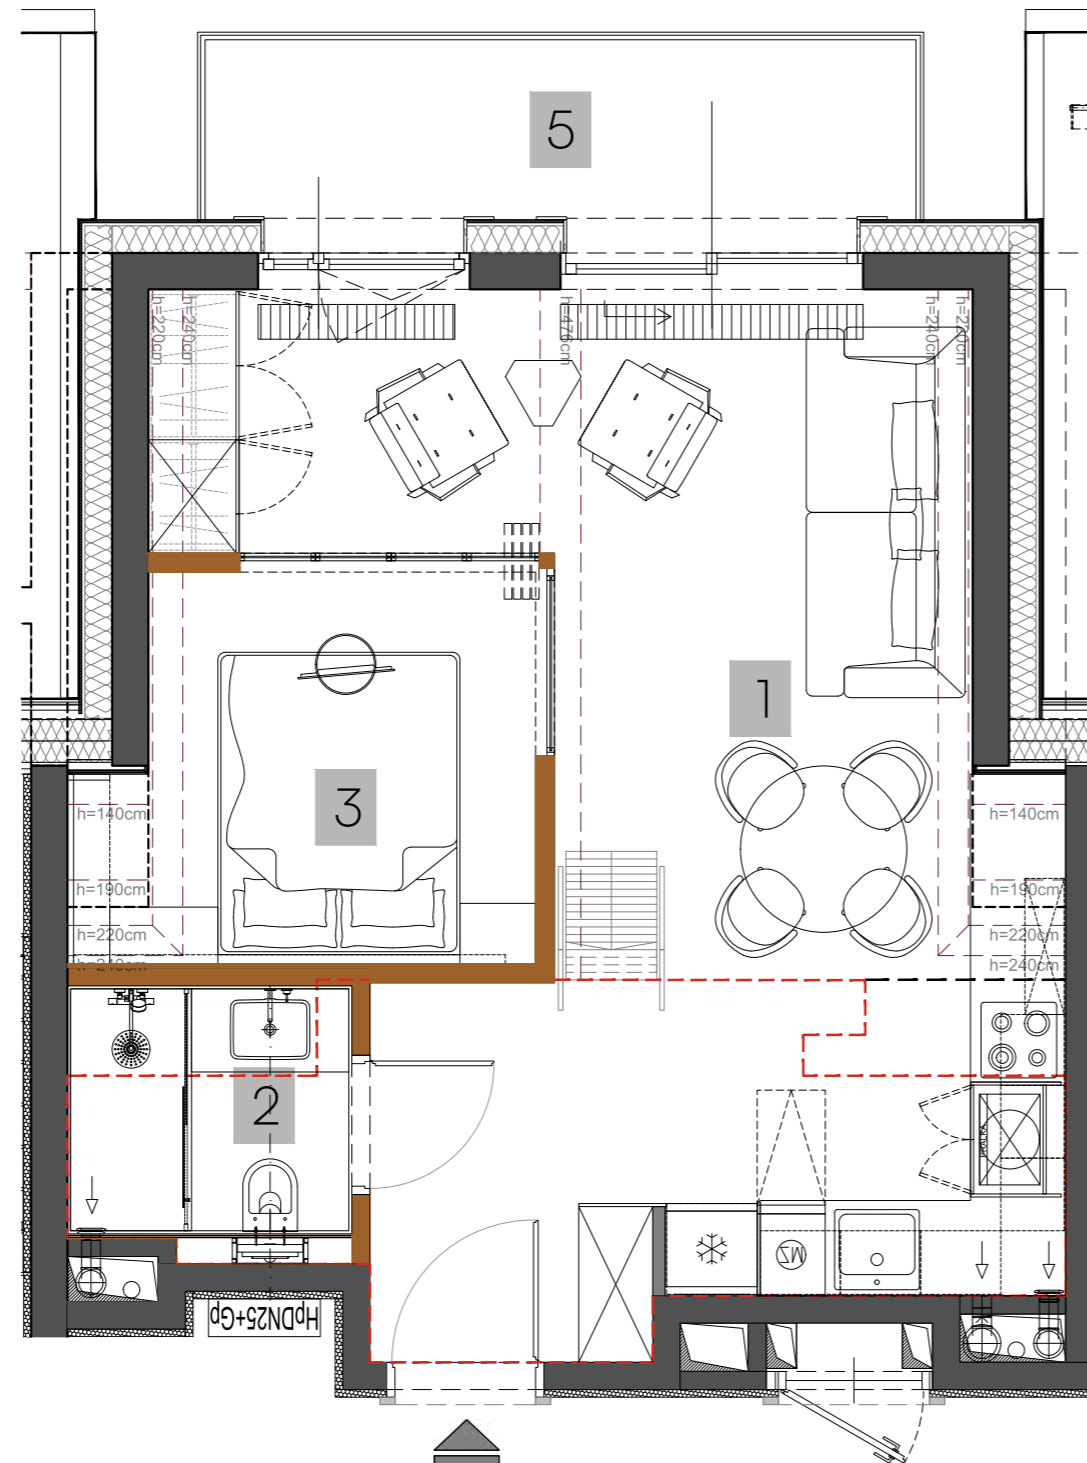


schody na antresolę, poza standardem
wyposażenia lokalu

obrys antresoli

ściany stałe, bez możliwości modyfikacji

ściany z możliwością modyfikacji

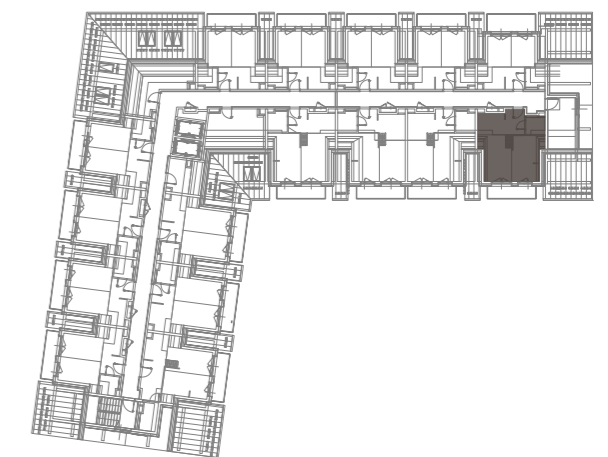

BIURO SPRZEDAŻY:

+48 6666 222 07

+48 6666 224 99

sprzedaz@zamoyskiego31.pl