

NR L.1.6

LOK. USŁUGOWY | PIĘTRO: 0

1	POKÓJ Z ANEKSEM	22,49 m ²
2	ŁAZIENKA	3,49 m ²
3	SYPIALNIA	9,28 m ²

POW. UŻYTKOWA **35,26 m²**

4	OGRÓDEK	19,25 m ²
---	---------	----------------------




BIURO SPRZEDAŻY:

+48 6666 222 07

+48 6666 224 99

sprzedaz@zamoyskiego31.pl

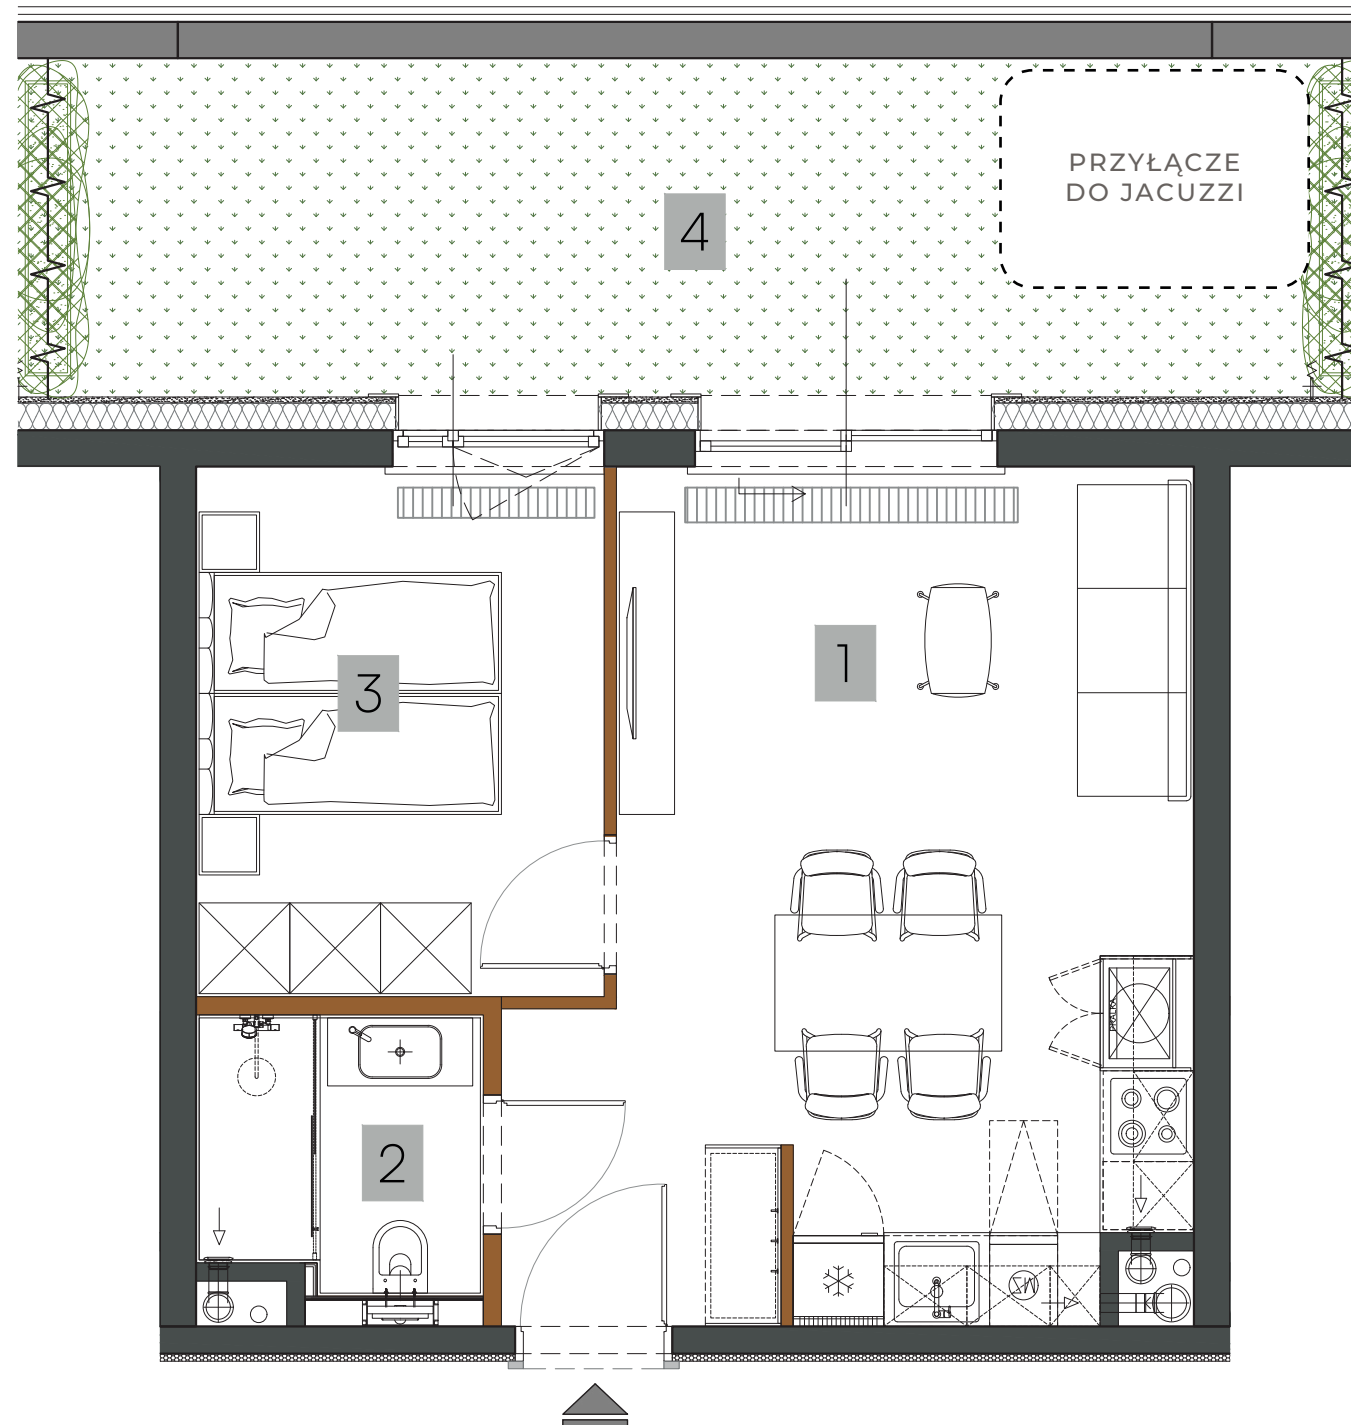

ściany stałe, bez możliwości modyfikacji
ściany z możliwością modyfikacji

