



ZAMOYSKIEGO 31
Mountain Residence

NR M.1.6

LOK. MIESZKALNY | PIĘTRO: 0

1	POKÓJ Z ANEKSEM	27,02 m ²
2	ŁAZIENKA	3,87 m ²
3	SYPIALNIA	12,51 m ²
POW. UŻYTKOWA		43,40 m²
4	OGRÓDEK	18,00 m ²




BIURO SPRZEDAŻY:

+48 6666 222 07

+48 6666 224 99

sprzedaz@zamoyskiego31.pl

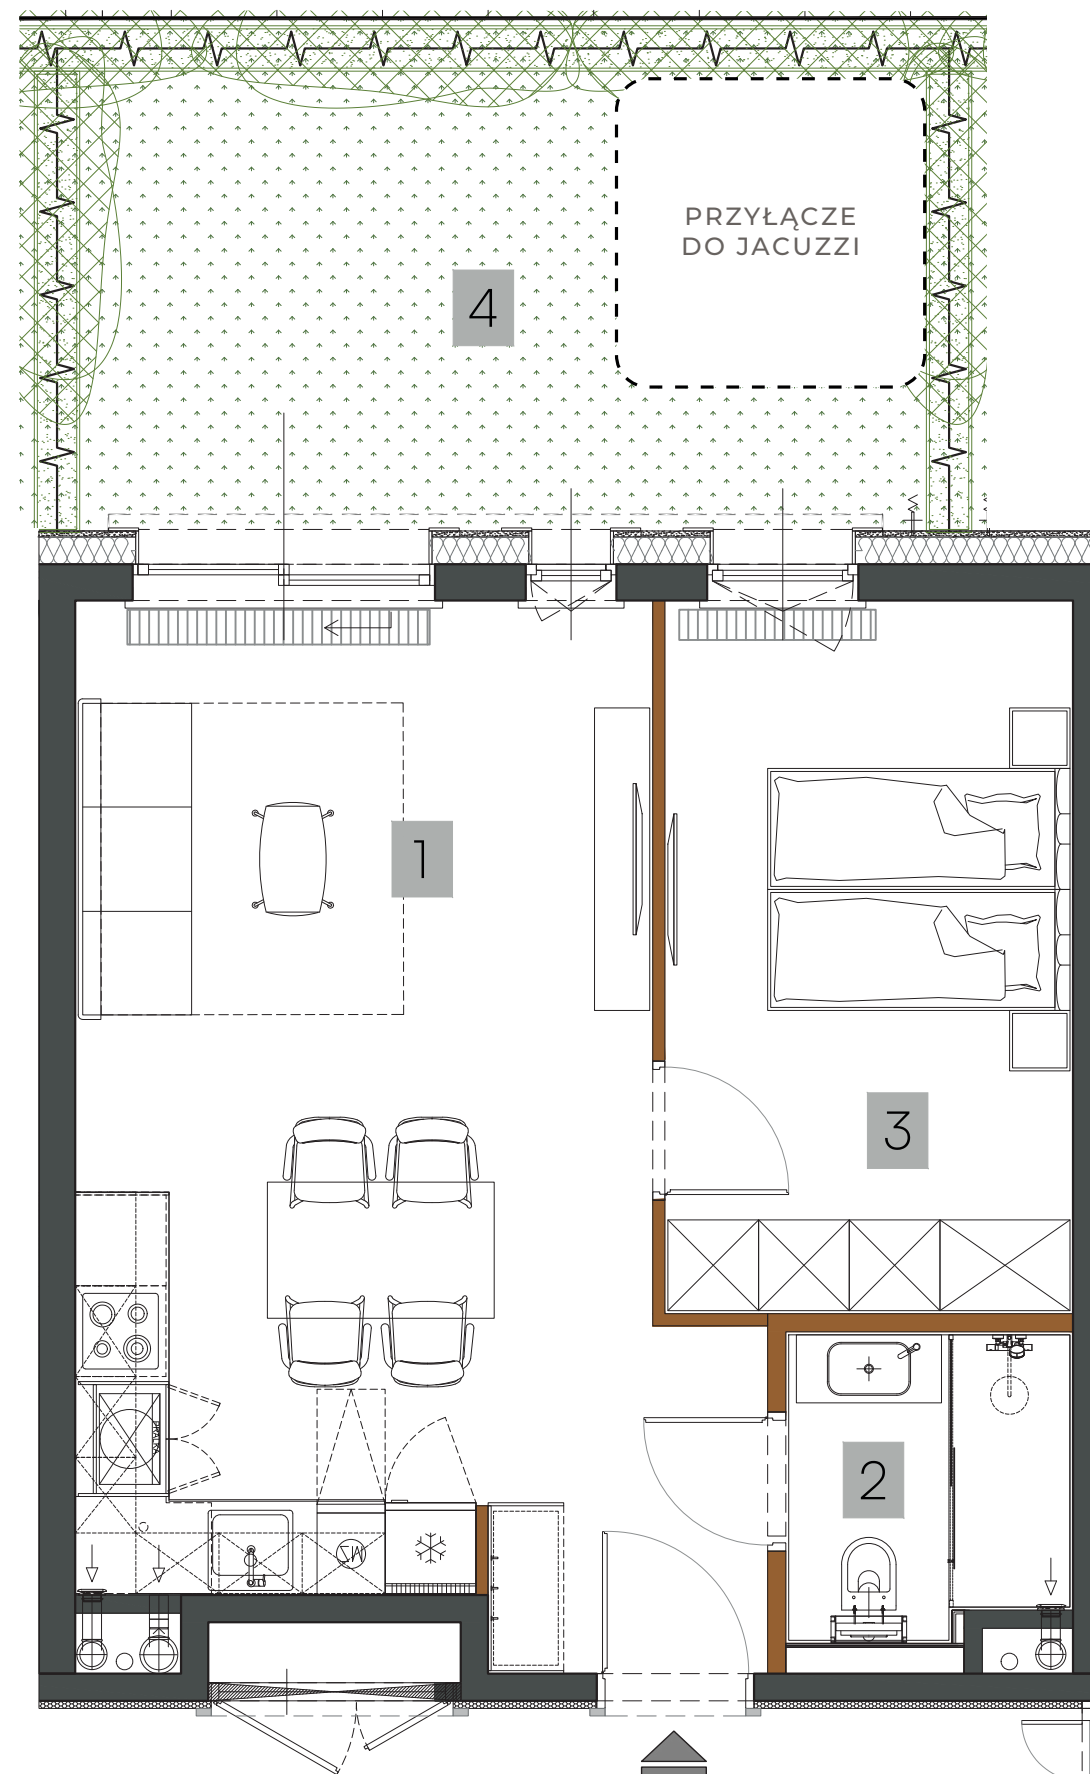

ściany stałe, bez możliwości modyfikacji
ściany z możliwością modyfikacji

