


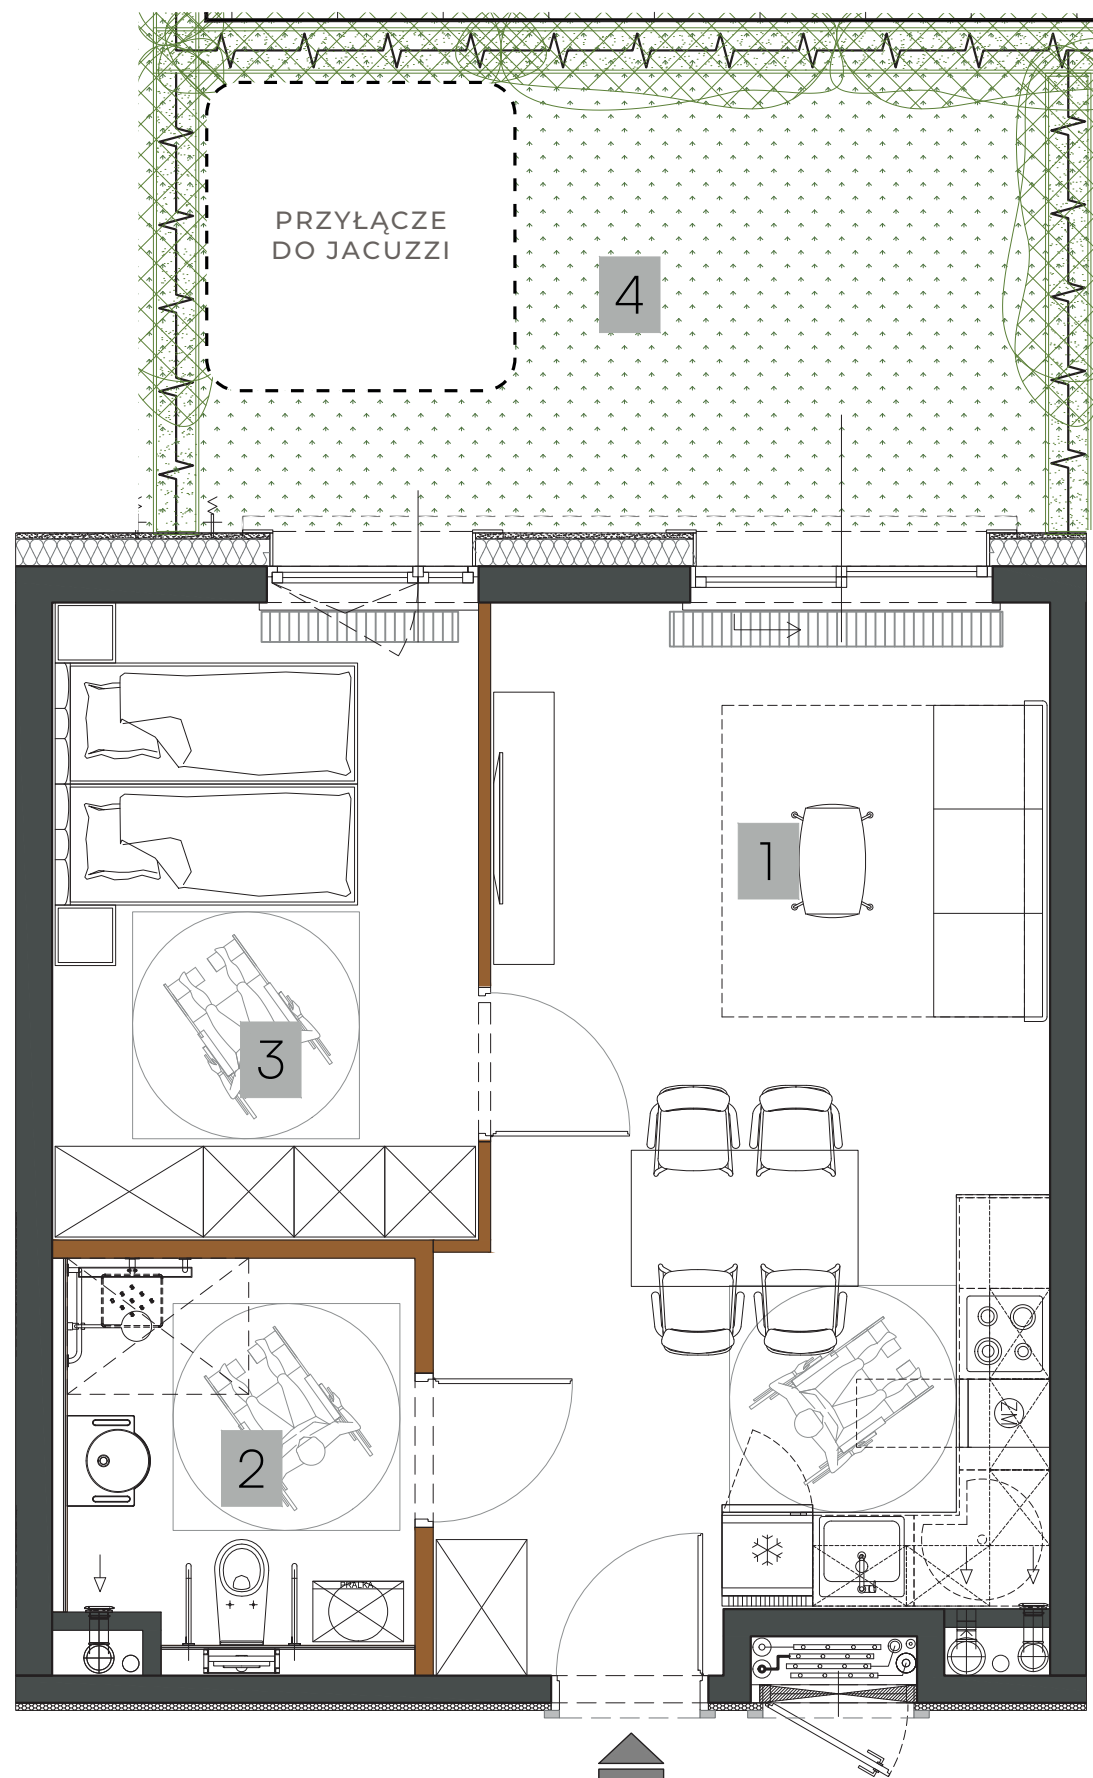


ZAMOYSKIEGO 31
Mountain Residence

NR M.1.7

LOK. MIESZKALNY | PIĘTRO: 0

1	POKÓJ Z ANEKSEM	26,03 m ²
2	ŁAZIENKA	6,17 m ²
3	SYPIALNIA	11,68 m ²
POW. UŻYTKOWA		43,88 m²
4	OGRÓDEK	18,90 m ²

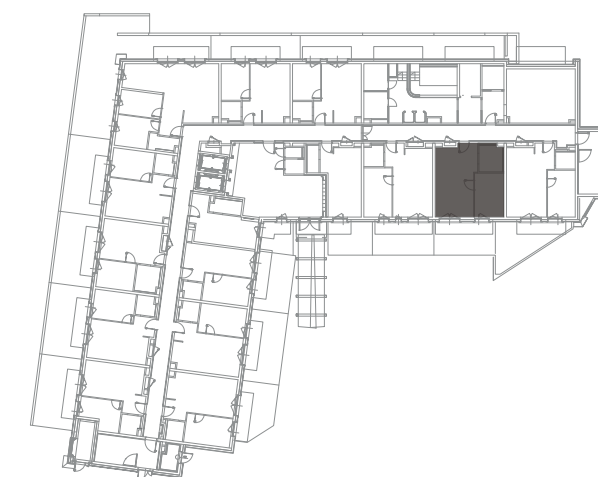

BIURO SPRZEDAŻY:

+48 6666 222 07

+48 6666 224 99

sprzedaz@zamoyskiego31.pl

ściany stałe, bez możliwości modyfikacji
ściany z możliwością modyfikacji

